

Inhaltsverzeichnis

| | | | |
|----------|---|----------|---|
| 1 | Vorbemerkung | 4.4.1.6 | Nebelmaschinen |
| 1.1 | Hausordnung | 4.4.1.7 | Aschenbehälter, Aschenbecher |
| 1.2 | Allgemeine Öffnungszeiten der Hallen | 4.4.1.8 | Abfall-, Wertstoff-, Reststoffbehälter |
| 1.2.1 | Auf- und Abbauezeiten | 4.4.1.9 | Spritzpistolen, lösemittelhaltige Lacke, Farben und Reinigungsmittel |
| 1.2.2 | Veranstaltungslaufzeit | 4.4.1.10 | Trennschleifarbeiten und alle Arbeiten mit offener Flamme |
| 2 | Verkehr im Messegelände, Rettungswege, Sicherheitseinrichtungen | 4.4.1.11 | Leergut/Lagerung von Materialien |
| 2.1 | Verkehrsordnung | 4.4.1.12 | Feuerlöscher |
| 2.2 | Rettungswege | 4.4.2 | Standüberdachung |
| 2.2.1 | Feuerwehrebewegungszonen, Hydranten | 4.4.3 | Glas |
| 2.2.2 | Notausgänge, Notausstiege, Hallengänge | 4.4.4 | Geschlossene Räume |
| 2.3 | Sicherheitseinrichtungen | 4.5 | Ausgänge, Fluchtwege, Türen |
| 2.4 | Standnummerierung | 4.5.1 | Ausgänge bei Großständen |
| 2.5 | Bewachung | 4.5.2 | Türen, Zugangssperren |
| 2.6 | Notfallräumung | 4.6 | Podeste, Leitern, Aufstiege, Stege, Treppen, Rolltreppen, Drehbühnen, Tribünen |
| 3 | Technische Daten und Ausstattung der Hallen und des Freigeländes | 4.6.1 | Podeste, Leitern, Aufstiege, Stege, Brüstungen, Fußböden |
| 3.1 | Durchfahrtshöhe: Fußgängerbrücken, Stadthalle, Halle 4, CCD-Pavillon | 4.6.2 | Treppen, Geländer, Tribünen, Sonderkonstruktionen |
| | Hallenmaße Hallen 1 - 17 | 4.7 | Standgestaltung |
| | Hallentormaße Hallen 1 - 17 | 4.7.1 | Erscheinungsbild |
| | Höhe der Hallen 1 - 17 | 4.7.2 | Prüfung der Mietfläche |
| | Belastbarkeit der Hallenböden | 4.7.3 | Eingriffe in die Bausubstanz |
| 3.1.1 | Allgemeinbeleuchtung, Stromart, Spannung | 4.7.4 | Hallenfußböden |
| 3.1.2 | Druckluft-, Elektro- und Wasserversorgung | 4.7.5 | Abhängungen von der Hallendecke |
| 3.1.3 | Kommunikationseinrichtungen | 4.7.6 | Standwände |
| 3.1.4 | Sprinkleranlage | 4.7.7 | Deckenkonstruktion bei Standbauten |
| 3.1.5 | Heizung/Lüftung | 4.7.8 | Werbemittel / Präsentationen |
| 3.1.6 | Störungen | 4.7.9 | Fundamente, Gruben |
| 3.1.7 | Fundamente, Gruben, Schächte | 4.8 | Freigelände (siehe 3.2) |
| 3.2 | Freigelände (siehe 4.8) | 4.8.1 | Standbaugenehmigungen / Genehmigungspflichtige Standbauten/Aufbauten im Freigelände |
| 3.3 | Aufzüge, Kranbahnen | 4.8.2 | Verankerungen im Boden |
| | Aufzüge Hallen 6.0 - 6.1, 7.0, 7.1 und 7.2, | 4.8.3 | Witterungsbedingte Lasten |
| | Kranbahnen Hallen 15 - 17 | 4.8.3.1 | Windlasten |
| 4 | Standbaubestimmungen | 4.8.3.2 | Windlasten für Fliegende Bauten |
| 4.1 | Standssicherheit | 4.8.3.3 | Schneelasten |
| 4.2 | Standbaugenehmigung | 4.8.3.4 | Warnung bei Unwetter |
| 4.2.1 | Prüfung und Freigabe genehmigungspflichtiger Bauten | 4.8.3.5 | Ausgänge Rettungswege |
| 4.2.2 | Fahrzeuge und Container | 4.9 | Zweigeschossige Bauweise |
| 4.2.3 | Beseitigung nicht genehmigter Bauteile | 4.9.1 | Bauanfrage |
| 4.2.4 | Haftungsumfang | 4.9.2 | Auflagen zur Standflächenüberbauung, Sicherheitsabstand, Höhe der Standinnenräume |
| 4.3 | Bauhöhen | 4.9.3 | Nutzlasten / Lastannahmen |
| 4.4 | Brandschutz- und Sicherheitsbestimmungen | 4.9.4 | Rettungswege |
| 4.4.1 | Brandschutz | 4.9.5 | Baumaterial |
| 4.4.1.1 | Standbau- und Dekorationsmaterialien | 4.9.6 | Obergeschoss |
| 4.4.1.2 | Ausstellung von Kraftfahrzeugen | 4.10 | Filme, Lichtbilder, Television und Zuschauerräume |
| 4.4.1.3 | Explosionsgefährliche Stoffe, Munition | 4.10.1 | Baugenehmigung |
| 4.4.1.4 | Pyrotechnik | 4.10.2 | Ausgänge |
| 4.4.1.5 | Luftballons | 4.10.3 | Projektionsflächen |

| | |
|----------|--|
| 5 | Technische Sicherheitsbestimmungen, sonstige Vorschriften und Erläuterungen, Technische Versorgung |
| 5.1 | Allgemeine Vorschriften für Bau und Betrieb |
| 5.1.1 | Schäden |
| 5.2 | Einsatz von Arbeitsmitteln |
| 5.3 | Elektroinstallation |
| 5.3.1 | Anschlüsse |
| 5.3.2 | Standinstallation |
| 5.3.3 | Montage- und Betriebsvorschriften |
| 5.3.4 | Sicherheitsmaßnahmen |
| 5.3.5 | Sicherheitsbeleuchtung |
| 5.4 | Wasser- und Abwasserinstallation |
| 5.5 | Druckluftinstallation |
| 5.6 | Maschinen-, Druckbehälter- und Abgasanlagen |
| 5.6.1 | Maschinen Geräusche, dynamische Maschinenlasten |
| 5.6.2 | Produktsicherheitsgesetz |
| 5.6.2.1 | Schutzvorrichtungen |
| 5.6.2.2 | Prüfverfahren |
| 5.6.2.3 | Betriebsverbot |
| 5.6.3 | Druckbehälter |
| 5.6.3.1 | Abnahmebescheinigung |
| 5.6.3.2 | Prüfung |
| 5.6.3.3 | Leihgeräte |
| 5.6.3.4 | Überwachung |
| 5.6.4 | Dämpfe und Gase |
| 5.6.5 | Abgasanlagen |
| 5.6.5.1 | Abgasleitungen |
| 5.6.5.2 | Auflagen für Abgasleitungen |
| 5.7 | Verwendung von Druckgasen, Flüssiggasen und brennbaren Flüssigkeiten, Brennpasten und anderen Brennstoffen |
| 5.7.1 | Druck- und Flüssiggasanlagen |
| 5.7.1.1 | Genehmigungsantrag für Druckgasflaschen |
| 5.7.1.2 | Verwendung von Flüssiggas |
| 5.7.1.3 | Einrichtung und Unterhaltung |
| 5.7.1.4 | Druckgeräteverordnung |
| 5.7.2 | Brennbare Flüssigkeiten |
| 5.7.2.1 | Lagerung und Verwendung |
| 5.7.2.2 | Bedarflagerung |
| 5.7.2.3 | Vorratsbehälter |
| 5.7.2.4 | Lagerort |
| 5.7.2.5 | Auflagen zum Betrieb |
| 5.7.2.6 | Einfüllen der Flüssigkeiten |
| 5.7.2.7 | Leere Behälter |
| 5.7.3 | Offenes Feuer, Brennpasten und andere Brennstoffe |
| 5.8 | Asbest und andere Gefahrstoffe |
| 5.9 | Strahlenschutz |
| 5.9.1 | Radioaktive Stoffe |
| 5.9.1.1 | Umgang mit radioaktiven Stoffen |
| 5.9.1.2 | Genehmigungsanträge |
| 5.9.1.3 | Einfuhrgenehmigung |
| 5.9.1.4 | Transportgenehmigung |
| 5.9.2 | Röntgenanlagen und Störstrahler |
| 5.9.3 | Laseranlagen |
| 5.9.4 | Hochfrequenzgeräte, Funkanlagen |
| 5.10 | Kräne, Stapler, Leergut |
| 5.11 | Musikalische und audiovisuelle Wiedergaben |
| 5.12 | Getränkeschankanlagen |
| 5.13 | Lebensmittelüberwachung |
| 5.14 | Verbrauchssteuerpflichtige Waren |
| 6 | Entsorgung, Reinigung |
| 6.1 | Abfall |
| 6.1.1 | Verpackungsmaterial |
| 6.1.2 | Küchenabfälle |
| 6.1.3 | Produktionsabfälle |
| 6.1.4 | Standbauteile |
| 6.2 | Gefährliche Abfälle |
| 6.3 | Mitgebrachte Abfälle |
| 6.4 | Abrechnung |
| 6.5 | Wasser, Abwasser, Bodenschutz |

| | |
|-------|------------------------------------|
| 6.5.1 | Öl-/ Fett- und Feststoffabscheider |
| 6.5.2 | Umweltschäden |
| 6.6 | Reinigung |

7 Dienstleistungen - Messe Düsseldorf

| | |
|-------|---------------------------------|
| 7.1 | Technische Dienstleistungen |
| 7.1.1 | Standbau, Installationen |
| 7.1.2 | Entsorgung |
| 7.1.3 | Kommunikations-Dienstleistungen |
| 7.2 | Sonstige Dienstleistungen |
| 7.2.1 | Parkkarten |
| 7.2.2 | Ausstellerausweise |
| 7.2.3 | Messe-Versicherungen |
| 7.2.4 | Tagungs- und Kongressräume |

1. Vorbemerkung

Die Messe Düsseldorf GmbH hat für die stattfindenden Fachmessen und sonstigen Veranstaltungen Richtlinien erlassen mit dem Ziel, allen Ausstellern / Veranstaltern optimale Gelegenheit zu geben, ihre Exponate darzustellen und ihre Besucher und Interessenten anzusprechen. Hierbei war die Verordnung über den Bau und Betrieb von Sonderbauten für das Land Nordrhein-Westfalen (Sonderbauverordnung SBauVO) zu berücksichtigen. Die Richtlinien sind verbindlich für alle Aussteller und Veranstalter.

Gleichzeitig enthalten diese Richtlinien Sicherheitsbestimmungen, die im Interesse unserer Aussteller und Besucher ein Höchstmaß an Sicherheit bei der technischen und gestalterischen Ausrüstung der Veranstaltung bieten sollen.

Mit dem Bauaufsichtsamt der Stadt Düsseldorf als örtlicher Ordnungsbehörde sind die Brandschutz-, Bauordnungs- und sonstige Sicherheitsbestimmungen abgestimmt. Die Einhaltung dieser Bestimmungen wird bei der Abnahme ggf. in Anwesenheit der Ordnungsbehörde (Bauaufsicht) geprüft. Außerdem sind die gesetzlichen Bestimmungen in der jeweils gültigen Fassung zu beachten. Die Inbetriebnahme eines Ausstellungsstandes kann im Interesse aller Veranstaltungsteilnehmer untersagt werden, wenn vorgefundene Mängel bis zu Beginn der Veranstaltung nicht beseitigt worden sind. Weitere Forderungen zur Sicherheit, die sich darüber hinaus bei der Standbaubegehung ergeben sollten, bleiben vorbehalten.

Die Auftragsformulare für Leistungen werden in der Regel mit der Zulassung versandt und sind vollständig auszufüllen und bis zu den jeweils gesondert genannten Terminen zurückzusenden, da bei verspäteter Einsendung die Messe Düsseldorf keine Gewähr für eine ordnungs- und fristgemäße Erledigung übernehmen kann und/oder die Leistungen evtl. nicht mehr ausführbar sind. Außerdem wird für ab 21 Tage vor der Aufbauzeit eingereichte Aufträge und evtl. Änderungen ein Zuschlag in Höhe von 35 % auf die Entgelte erhoben. Dasselbe gilt für Leistungen, die in Anspruch genommen werden, ohne sie vorher bestellt zu haben. Bereits erbrachte Leistungen sind voll zu zahlen.

Zur Information gehen den Ausstellern gegebenenfalls weitere Rundschreiben über Einzelheiten der Vorbereitung und Durchführung der Veranstaltung zu. Diese Rundschreiben sind Bestandteil der Teilnahmebedingungen und dieser Technischen Richtlinien.

Diese Technischen Richtlinien sind nach einheitlichem Gliederungsschema, das mit den Messegesellschaften Deutsche Messe AG Hannover, Leipziger Messe GmbH, Messe Berlin GmbH, Messe Düsseldorf GmbH, Messe Frankfurt GmbH, Messe München GmbH, Kölnmesse GmbH, NürnbergMesse GmbH, Landesmesse Stuttgart GmbH abgestimmt ist, gefasst. Da Baurecht Landesrecht ist und an den einzelnen Orten unterschiedliche Gegebenheiten sind, unterscheiden sich die Bedingungen.

Im Übrigen behält sich die Messe Düsseldorf GmbH Änderungen vor.

Der deutsche Text ist verbindlich.

1.1 Hausordnung für das Messegelände Düsseldorf

| | |
|---------|--------------------------------------|
| Notruf | 111 (intern) (oder: 0211 / 4560-111) |
| Polizei | 110 (extern) |
| Feuer | 112 (extern) |

- Das Messegelände ist ein Privatgelände. Eigentümer ist die Messe Düsseldorf GmbH, Messeplatz, Stockumer Kirchstraße 61, 40474 Düsseldorf, Tel. (0211) 45 60-01. Sie übt neben dem jeweiligen Veranstalter das Hausrecht aus.
- Besucher dürfen das Gelände einschließlich der Gebäude (ausgenommen Verwaltung) nur mit einer **gültigen Eintrittskarte** betreten. Alle übrigen Personen benötigen einen Ausweis. Ein Aufenthalt ist nur für die durch die Eintrittskarte oder den Ausweis bestimmten Zeiten und Gebäude gestattet. Ausstellungsstände dürfen nur unter Aufsicht des Standpersonals betreten werden.
- Jugendliche**, die das 14. Lebensjahr noch nicht vollendet haben, dürfen sich nur in Begleitung eines Erziehungsberechtigten im Messegelände aufhalten. Ausnahmen gelten nur bei ausdrücklichem Aushang an den Kassen.
- Die für Besucher freigegebenen Einrichtungen sind pfleglich und schonend zu benutzen. Alle übrigen Einrichtungen und Anlagen dürfen von Besuchern nicht betreten oder in Betrieb gesetzt werden.
- Das Fotografieren oder Filmen auf dem Messegelände und in den Hallen, insbesondere der Ausstellungsstände und Ausstellungsstücke, ist nicht gestattet.
- Das Befahren des Messegeländes mit Fahrzeugen ist nur mit besonderer Erlaubnis zulässig.
- In allen gastronomischen Einrichtungen besteht Rauchverbot. In weiteren einzelnen Räumen kann ein Rauchverbot angeordnet sein. Die entsprechenden Hinweise sind zu beachten. An den Eingängen der Messehallen sind fest installierte Aschenbecher vorhanden.
- Der Eigenart der Veranstaltung entsprechend kann die Mitnahme von Taschen und ähnlichen Behältnissen in die Veranstaltung untersagt sein. Aus Sicherheitsgründen können auch Taschen und ähnliche Behältnisse und Kleidung, wie Mäntel, Jacken und Umhänge auf ihren Inhalt hin kontrolliert werden.
- Waffen dürfen nicht mit in das Gelände gebracht werden. Dies gilt auch für waffenähnliche Stoffe wie z.B. Pfefferspray und andere Reizgase.
- Hunde und andere Tiere dürfen nicht mit in das Gelände gebracht werden.
- Veranstaltungsbesucher haben mit Ende der Öffnungszeit die Veranstaltung und das Gelände zu verlassen.
- Aus Sicherheitsgründen kann die Schließung von Räumen oder Gebäuden und deren Räumung von der Messegesellschaft angeordnet werden. Die Personen, die sich dort aufhalten, haben den Aufforderungen zu folgen und sollen sich zu den jeweiligen Sammelplätzen im Freien begeben.
- Im Einzelfall ist den Anweisungen des Kontrollpersonals Folge zu leisten.

1.2 Allgemeine Öffnungszeiten der Hallen

1.2.1 Auf- und Abbauezeiten

Während der allgemeinen Auf- und Abbauezeiten kann in den Hallen und im Freigelände in der Zeit von 7.30 bis 20.00 Uhr (am letzten Auftag bis 22.00 Uhr) gearbeitet werden, soweit nicht messespezifisch andere Zeiten mit Rundschreiben bekannt gegeben werden. Aus Gründen der allgemeinen Sicherheit im Messegelände bleiben die Hallen und das Messegelände insgesamt außerhalb dieser Zeiten verschlossen.

1.2.2 Veranstaltungslaufzeit

Während der Veranstaltungslaufzeit bleiben die Hallen bis 90 Minuten vor Messebeginn geschlossen und werden eine Stunde nach Ende der Öffnungszeit verschlossen. Aussteller, die in begründeten Einzelfällen über diesen Zeitpunkt hinaus auf ihrem Stand tätig sein müssen, bedürfen einer schriftlichen Nacharbeitserlaubnis der Sicherheitsleitzentrale. In jedem Fall bleiben die Hallen geschlossen. Der Ein- und Auslass wird durch das Bewachungspersonal gegen Vorzeigen der Erlaubnis gewährt.

2 Verkehr im Messegelände, Rettungswege, Sicherheitseinrichtungen

2.1 Verkehrsordnung

Um einen reibungslosen Verkehrsablauf während der Auf- und Abbauezeit und der Veranstaltungsdauer ermöglichen zu können, sind gewisse verkehrsordnende und verkehrslenkende Regeln im Messegelände unbedingt zu beachten. Das Messegelände ist Privatgelände.

Im gesamten Messegelände und auf den messeeigenen Parkplätzen gelten die Verkehrsregeln der Straßenverkehrsordnung (StVO). Das Befahren des Geländes mit Fahrzeugen aller Art ist nur nach Erlaubnis gestattet und geschieht auf eigene Gefahr und ist während der Veranstaltung grundsätzlich untersagt. Die im Messegelände zugelassene Höchstgeschwindigkeit beträgt 20 km/h für alle Fahrzeuge. In den Hallen oder dort, wo es die Verkehrslage erfordert, darf nur Schritt gefahren werden. Vor Ein- oder Ausfahrt aus den Hallen ist anzuhalten und die ausreichende Tordurchfahrtshöhe zu prüfen. Kraftfahrzeuge dürfen nur nach erteilter Erlaubnis zum sofortigen Ent- oder Beladen in die Hallen einfahren. Den Weisungen der Messe Düsseldorf bzw. deren Arbeitnehmern und Beauftragten ist Folge zu leisten. Ein Abstellen von Fahrzeugen in den Hallen ist verboten. Während des Ladens ist der Motor abzustellen. Wohnwagen/Wohnmobile dürfen nicht in das Messegelände gebracht werden.

Im Messegelände besteht Parkverbot. Widerrechtlich abgestellte Fahrzeuge, Auflieger, Container, Behälter und Güter jeder Art werden von einem autorisierten Abschleppunternehmen, das im Auftrag der Messe Düsseldorf arbeitet, auf Kosten und Gefahr des Besitzers oder Halters entfernt.

Den Anweisungen des zur Verkehrslenkung und Verkehrsordnung eingeteilten Personals der Messe Düsseldorf ist unbedingt Folge zu leisten und die entsprechenden Informationen sind zu beachten.

2.2 Rettungswege

2.2.1 Feuerwehrbewegungszone, Hydranten

Die notwendigen und durch Halteverbotszeichen gekennzeichneten Anfahrtswege und Bewegungsflächen für die Feuerwehr müssen ständig freigehalten werden. Fahrzeuge und Gegenstände, die auf den Rettungswegen und den Sicherheitsflächen abgestellt sind, werden auf Kosten und Gefahr des Besitzers entfernt. Hydranten in den Hallen und im Freigelände dürfen nicht verbaut, unkenntlich oder unzugänglich gemacht werden.

2.2.2 Notausgänge, Notausstiege, Hallengänge

Die Rettungswege sind jederzeit freizuhalten. Die Türen im Zuge von Rettungswegen müssen von innen leicht in voller Breite geöffnet werden können. Rettungswege, Ausgangstüren und

Notausstiege im Hallenfußboden und deren Kennzeichnung dürfen nicht verbaut, überbaut, versperrt, verhängt oder sonst unkenntlich gemacht werden.

Die Gänge in den Hallen dürfen zu keinem Zeitpunkt durch abgestellte oder in den Gang hineinragende Gegenstände eingeengt werden. Die Gänge dienen im Ernstfall als Rettungswege! Die Messegesellschaft ist im Fall von Zuwiderhandlungen berechtigt, auf Kosten und Gefahr des Verursachers Abhilfe zu schaffen.

Für den Standbau benötigte Materialien oder zur sofortigen Aufstellung auf der Standfläche angelieferte Exponate, dürfen in der Auf- und Abbauphase kurzzeitig im Hallengang abgestellt werden, wenn hierdurch die aus Sicherheitsgründen geforderten Gangbreiten nicht unterschritten und logistische Belange ausreichend berücksichtigt werden. Dies wird als erfüllt angesehen, wenn entlang der Standgrenze zum Hallengang ein Streifen von maximal 0,9 m zum Abstellen genutzt wird. Unabhängig von der Breite des Hallengangs und der abgestellten Güter ist zwingend ein Durchgang in einer Mindestbreite von 1,2 m frei zu halten. Flächen vor Notausgängen und die Kreuzungsbereiche der Hallengänge sind hiervon ausgenommen und müssen jederzeit in voller Breite freigehalten werden. Die Hallengänge dürfen nicht zur Errichtung von Montageplätzen oder zur Aufstellung von Maschinen (z.B. Holzbearbeitungsmaschinen, Werkbänke, etc.) genutzt werden. Auf Verlangen der Messegesellschaft kann (auch) aus logistischen Gründen die sofortige Räumung des Hallengangs gefordert werden.

2.3 Sicherheitseinrichtungen

Sprinkleranlagen, Feuermelder, Feuerlöscheinrichtungen, Auslösungspunkte der Rauchabzugseinrichtungen, Rauchmelder, Telefone, Schließvorrichtungen der Hallentore und andere Sicherheitseinrichtungen, deren Hinweiszeichen sowie die grünen Notausgangskennzeichen müssen jederzeit zugänglich und sichtbar sein; sie dürfen nicht zugestellt oder zugebaut werden.

2.4 Standnummerierung

Die Stände werden messeseitig durch Standnummern in einheitlicher Form gekennzeichnet soweit der Standbau das technisch zulässt.

2.5 Bewachung

Die allgemeine Bewachung der Messehallen und des Freigeländes während der Laufzeit übernimmt die Messegesellschaft. Während der Auf- und Abbauphase besteht eine allgemeine Aufsicht, die am ersten Aufbau- und am letzten Abbautag endet. Die Messegesellschaft ist berechtigt, die zur Kontrolle und Bewachung erforderlichen Maßnahmen durchzuführen. Eine Bewachung der Sachen der Aussteller muss dieser selbst organisieren. Durch die von der Messegesellschaft übernommene allgemeine Bewachung wird der Ausschluss der Haftung für Personen- und Sachschäden nicht eingeschränkt. Sonderwachen während der Laufzeit dürfen nur durch die von der Messegesellschaft beauftragte Bewachungsgesellschaft gestellt werden. Bestellung ist über Formblatt „Standbewachung“ und Formblatt „Videostandbewachung“ erforderlich.

2.6 Notfallräumung

Aus Sicherheitsgründen kann die Schließung von Räumen oder Gebäuden und deren Räumung von der Messegesellschaft angeordnet werden. Die Personen, die sich dort aufhalten, haben den Aufforderungen zu folgen und sollen sich zu den jeweiligen Sammelplätzen im Freien begeben (siehe Geländeplan). Aussteller haben ihre Mitarbeiter über dieses Verfahren zu informieren, ggf. eigene Räumungspläne zu erstellen und bekannt zu machen. Sie tragen dafür Sorge, dass ihr Stand geräumt wird. (siehe 4.4.4)


3 Technische Daten und Ausstattung der Hallen und des Freigeländes

3.1 Die Durchfahrts Höhe unter den Fußgängerbrücken, unter der Stadthalle, unter dem CCD-Pavillon und unter der Halle 4 beträgt innerhalb der markierten Fahrbahnen 4,00 m.

Hallenmaße, Hallen 1 - 17,

Hallentormaße, Hallen 1 - 17

| Halle | Tor | Torbreite m | Torhöhe m |
|-----------|---------|-------------|-----------|
| Halle 1 | 1-1 | 5,30 | 5,50 |
| | 1-2 | 5,50 | 4,10 |
| | 1-3 | 5,50 | 4,30 |
| | 1-4 | 5,50 | 4,25 |
| | 1-5 | 5,30 | 5,60 |
| Halle 2 | 2-1 | 5,30 | 5,60 |
| | 2-2 | 5,50 | 4,30 |
| Halle 3 | 3-1 | 5,40 | 4,30 |
| | 3-2 | 5,50 | 4,30 |
| | 3-3 | 5,50 | 4,30 |
| | 3-4 | 5,50 | 4,20 |
| | 3-5 | 5,50 | 4,30 |
| | 3-6 | 5,50 | 4,20 |
| | 3-7 | 5,50 | 4,30 |
| | 3-8 | 5,50 | 4,30 |
| | 3-9 | 5,50 | 4,30 |
| | 3-10 | 5,50 | 4,30 |
| | 3-11 | 5,50 | 4,30 |
| | 3-12 | 5,50 | 4,30 |
| | 3-13 | 5,50 | 4,30 |
| | 3-14 | 5,40 | 4,30 |
| Halle 4 | 4-1 | 5,45 | 6,55 |
| | 4-2 | 5,40 | 4,85 |
| | 4-3 | 5,40 | 4,85 |
| | 4-4 | 5,40 | 4,85 |
| | 4-5 | 5,40 | 5,85 |
| Halle 5 | 5-1 | 5,40 | 4,85 |
| | 5-2 | 5,40 | 4,85 |
| | 5-3 | 5,40 | 4,85 |
| | 5-4 | 5,40 | 6,50 |
| Halle 6 | 5-5 | 5,40 | 4,85 |
| | 5-6 | 5,20 | 3,90 |
| Halle 6 | 5-7 | 5,20 | 3,90 |
| | alle | 4,50 | 4,80 |
| Halle 7a | Großtor | 13,35 | 15,50 |
| | 7a/1 | 5,60 | 4,90 |
| Halle 7a | 7a/2 | 5,60 | 4,50 |
| | 7a/3 | 5,60 | 4,90 |
| | 7a/4 | 5,60 | 4,90 |
| | 7a/A | 5,60 | 4,90 |
| | 7a/B | 5,60 | 4,90 |
| | 7a/C | 5,60 | 4,90 |
| | 7a/D | 5,60 | 4,90 |
| Halle 7.0 | 7.0-1 | 3,60 | 3,30 |
| | 7.0-2 | 3,60 | 3,90 |
| | 7.0-3 | 3,60 | 3,90 |
| | 7.0-5 | 3,60 | 3,90 |
| Halle 8a | 8a-1 | 5,55 | 5,45 |
| | 8a-2 | 5,55 | 5,45 |
| | 8a-3 | 5,55 | 5,45 |
| | 8a-4 | 5,55 | 5,45 |
| | 8a-5 | 8,45 | 7,40 |
| | 8a-6 | 5,55 | 5,45 |
| | 8a-7 | 5,55 | 5,45 |
| | 8a-8 | 5,55 | 5,45 |
| | 8a-9 | 5,55 | 5,45 |
| Halle 8b | 8b-1 | 5,55 | 5,45 |
| | 8b-2 | 5,55 | 5,45 |
| | 8b-3 | 5,55 | 5,45 |
| | 8b-4 | 5,55 | 5,45 |
| | 8b-5 | 8,45 | 7,40 |
| Halle 8b | 8b-6 | 5,55 | 5,45 |
| | 8b-7 | 5,55 | 5,45 |
| | 8b-8 | 5,55 | 5,45 |
| | 8b-9 | 5,55 | 5,45 |
| Halle 9 | 9-1 | 5,50 | 4,30 |
| | 9-2 | 5,50 | 4,30 |
| | 9-3 | 5,50 | 4,20 |

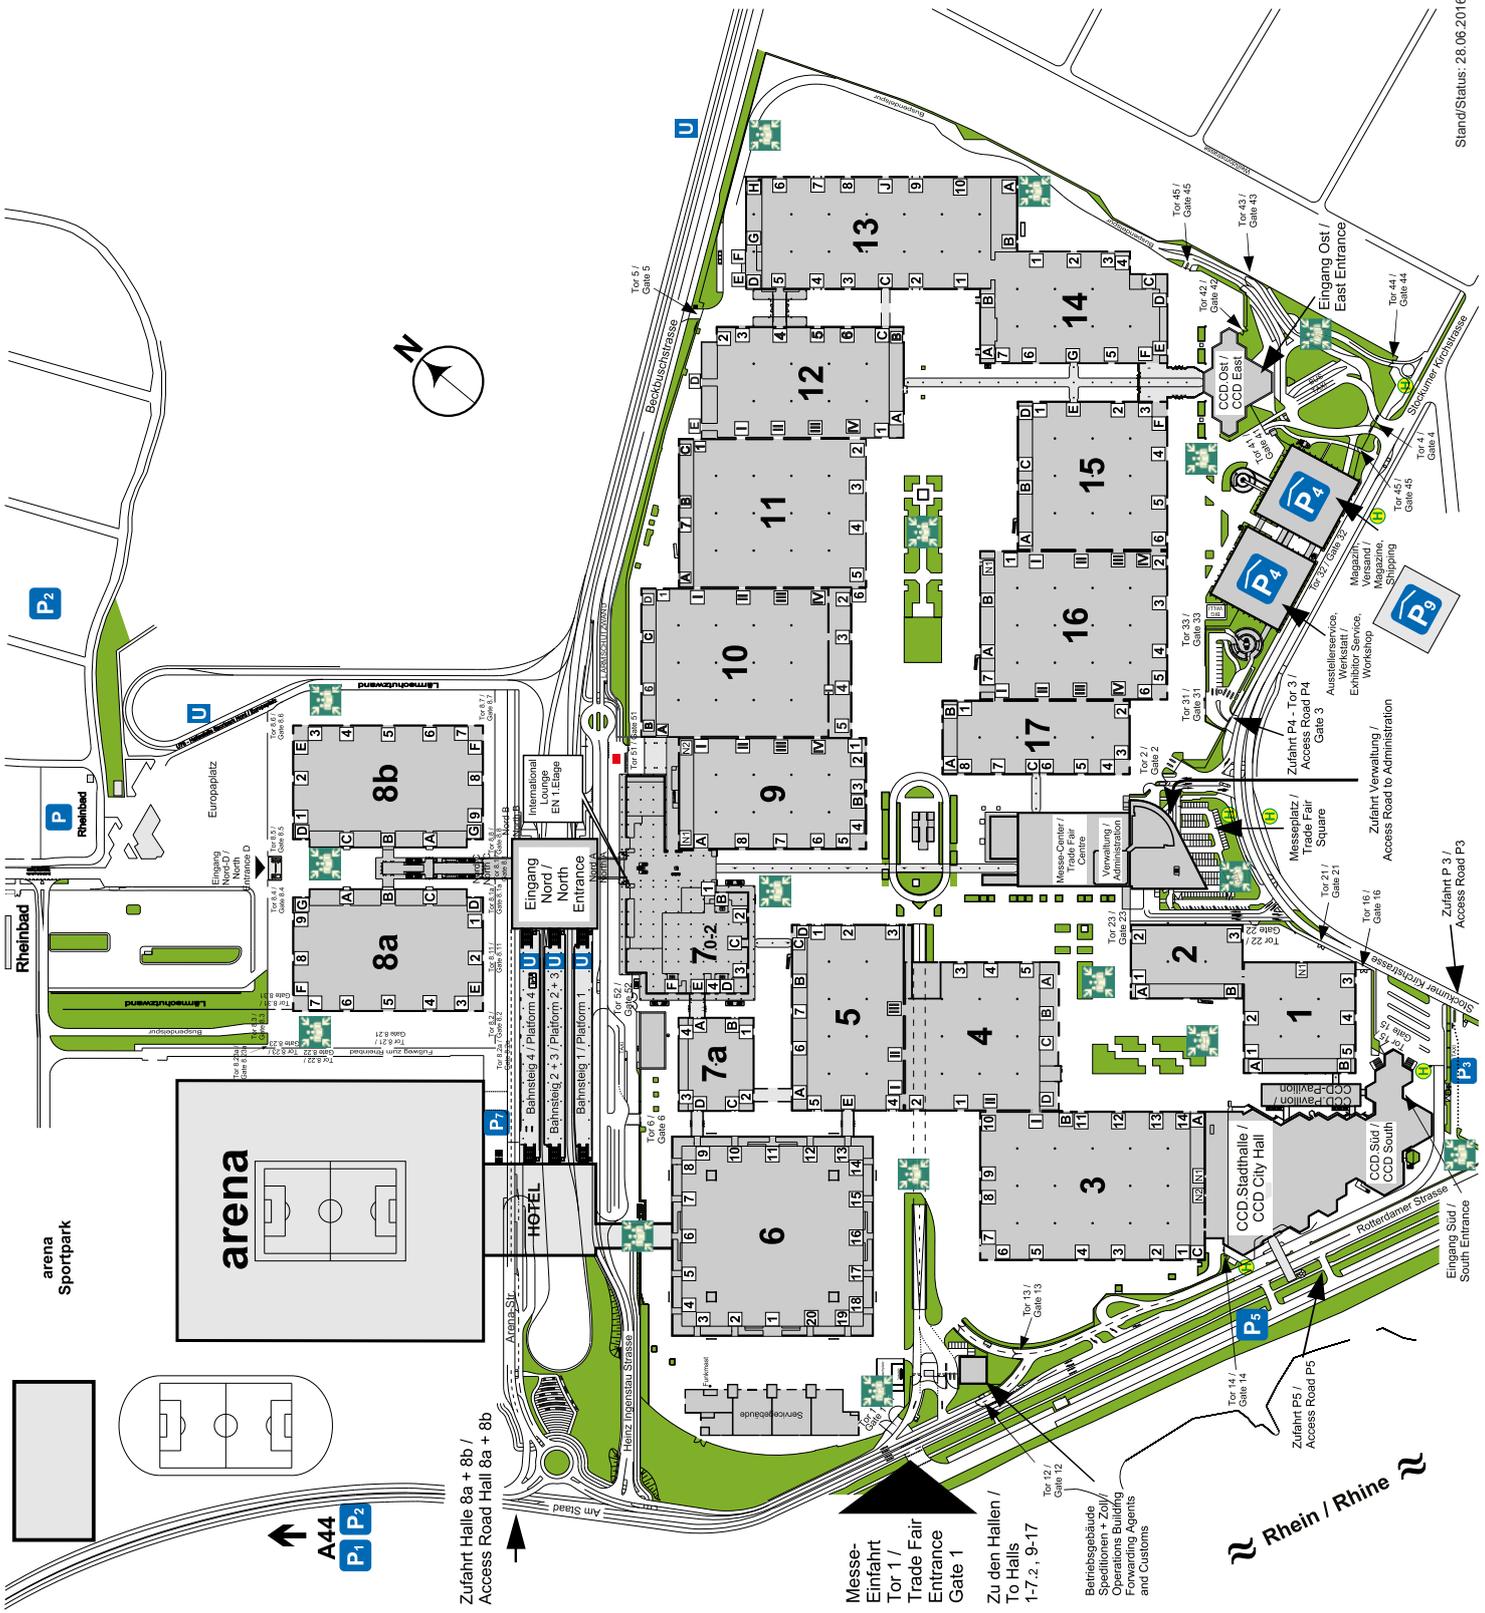

- Sammelpunkt / Assembly Point
- 1** - Tornummer / Gate Number
- A** - Personeneingang / Pedestrian Entrance
- N1** - Notausgang / Emergency exit
- Hallen Verbindungstür / Halls connecting door

Messegelände Düsseldorf / Trade Fair Grounds Düsseldorf

Palname: N:\UT-G-ALL\Zeichenstiele\Core\DR\Freigel_Plane\Gel-Tornummer

Stand/Status: 28.08.2016

Zufahrt Halle 8a + 8b /
Access Road Hall 8a + 8b

Messe-
Einfahrt
Tor 1 /
Trade Fair
Entrance
Gate 1

Zu den Hallen /
To Halls
1-7.2, 9-17

Betriebsgebäude
Spezialitäten + Zoll/
Operations Building
Forwarding Agents
and Customs

Zufahrt P5 /
Access Road P5



| Halle | Tor | Torbreite m | Torhöhe m |
|----------|-------|-------------|-----------|
| | 9-4 | 5,50 | 4,20 |
| | 9-5 | 5,50 | 4,20 |
| | 9-6 | 5,50 | 4,30 |
| | 9-7 | 5,50 | 4,30 |
| | 9-8 | 5,50 | 4,30 |
| Halle 10 | 10-1 | 5,10 | 6,70 |
| | 10-2 | 5,20 | 4,30 |
| | 10-3 | 5,40 | 4,30 |
| | 10-4 | 5,40 | 4,30 |
| | 10-5 | 5,20 | 4,30 |
| | 10-6 | 5,10 | 3,80 |
| Halle 11 | 11-1 | 5,20 | 5,00 |
| | 11-2 | 5,50 | 5,00 |
| | 11-3 | 5,40 | 5,00 |
| | 11-4 | 5,30 | 5,00 |
| | 11-5 | 5,50 | 5,00 |
| | 11-6 | 5,40 | 6,70 |
| | 11-7 | 5,10 | 3,80 |
| Halle 12 | 12-1 | 5,45 | 6,55 |
| | 12-2 | 5,40 | 4,85 |
| | 12-3 | 5,40 | 4,85 |
| | 12-4 | 5,40 | 4,85 |
| | 12-5 | 5,40 | 4,85 |
| | 12-6 | 5,40 | 4,85 |
| Halle 13 | 13-1 | 5,50 | 4,95 |
| | 13-2 | 5,50 | 4,95 |
| | 13-3 | 5,50 | 4,95 |
| | 13-4 | 5,50 | 4,95 |
| | 13-5 | 5,50 | 4,95 |
| | 13-6 | 5,50 | 4,95 |
| | 13-7 | 5,50 | 4,95 |
| | 13-8 | 5,50 | 6,30 |
| | 13-9 | 5,50 | 4,95 |
| | 13-10 | 5,50 | 4,95 |
| Halle 14 | 14-1 | 5,50 | 4,95 |
| | 14-2 | 5,50 | 4,95 |
| | 14-3 | 5,50 | 6,40 |
| | 14-4 | 5,50 | 4,95 |
| | 14-5 | 5,50 | 4,95 |
| | 14-6 | 5,50 | 4,95 |
| | 14-7 | 5,40 | 4,95 |
| Halle 15 | 15-1 | 5,35 | 7,30 |
| | 15-2 | 5,50 | 4,40 |
| | 15-3 | 5,50 | 4,40 |
| | 15-4 | 11,10 | 12,00 |
| | 15-5 | 5,45 | 4,45 |
| | 15-6 | 5,45 | 4,40 |
| Halle 16 | 16-1 | 5,30 | 4,80 |
| | 16-2 | 5,50 | 4,30 |
| | 16-3 | 11,15 | 12,35 |
| | 16-4 | 5,50 | 4,30 |
| | 16-5 | 5,50 | 4,30 |
| | 16-6 | 5,45 | 6,20 |
| | 16-7 | 5,35 | 3,90 |
| Halle 17 | 17-1 | 5,35 | 6,60 |
| | 17-2 | 5,45 | 4,30 |
| | 17-3 | 5,50 | 5,70 |
| | 17-4 | 5,50 | 4,15 |
| | 17-5 | 5,50 | 4,25 |
| | 17-6 | 5,50 | 4,30 |
| | 17-7 | 5,50 | 4,10 |
| | 17-8 | 5,30 | 5,30 |

Feuerlöscheinrichtungen/Torluftschleier

An den Hallentoren und an den Toren der Hallenübergänge befinden sich Feuerlöscheinrichtungen und/oder Torluftschleier. Die Maße der technischen Einrichtung entnehmen Sie bitte der Standzkizze Ihrer Standfläche. Maße sind durch den Mieter/Nutzer vor Ort zu prüfen.

Höhen der Hallen 1 - 17

Die für Exponate ausnutzbaren Höhen der Hallen ab Oberkante Hallenfußboden bis jeweils Unterkante Tragwerk, Decke oder Kranbahn:

| | |
|---|---------|
| der Hallen 1 - 5 | 8,00 m |
| der Halle 6.1, Obergeschoss (Randbereich) | 5,00 m |
| der Halle 6 an den Außenwänden | |
| bis zu einem Abstand von 22 m | 16,00 m |
| der Halle 6 im Innenbereich (90 x 90) | 26,00 m |
| der Halle 7a | 12,00 m |
| der Halle 7.0 | 4,00 m |
| der Hallen 7.1 und 7.2 | 3,20 m |
| der Halle 8a - 8b | 14,50 m |
| der Hallen 9 - 14 | 8,00 m |
| der Hallen 15 - 17 | 12,55m |

Belastbarkeit der Hallenböden

Exponate, die an Gewicht je Quadratmeter Bodenfläche mehr als 100 kN/m² (10 t) (flächig aufgelagerte Lasten, keine Punktlasten) aufweisen, bedürfen einer der Tragfähigkeit des Hallenbodens angepassten Unterkonstruktion. Auf der Galerie der Halle 6 (Ebene 6.1) und im 1. und 2. Obergeschoss der Halle 7 (Ebene 7.1 und 7.2) sind nur Belastungen bis 5 kN/m² (500 kg/m²) zugelassen (flächig aufgelagerte Lasten, keine Punktlasten).

3.1.1 Allgemeinbeleuchtung, Stromart, Spannung

Die Allgemeinbeleuchtung in den Hallen hat >200 Lux, gemessen 1 m über dem Hallenfußboden. Auf dem Messegelände gilt: Wechselspannung 230 Volt (+ 6% / - 10%), 50 Hz
Drehspannung 3 x 400 Volt (+ 6% / - 10%), 50 Hz

3.1.2 Druckluft-, Elektro- und Wasserversorgung

Die Druckluft-, Elektro- und Wasserversorgung der Stände erfolgt in den Hallen 1 - 6.0, 7a und 8 - 17, aus den Versorgungskanälen im Hallenboden. Stände an den Hallenleisten können keine Druckluft- bzw. Wasserversorgung erhalten. Stände in der Halle 6.1, Obergeschoss, können keine Druckluftversorgung erhalten; die Wasserversorgung erfolgt aus Schächten im Hallenboden.

In der Halle 7.0 - 7.2 erfolgt die Druckluft- und Elektroversorgung der Stände aus den Geschossdecken, die Wasserversorgung erfolgt aus Schächten im Hallenboden.

3.1.3 Kommunikationseinrichtungen

Die Versorgung der Stände mit Telefon-, Telefax, Daten- und Antennenanschlüssen erfolgt in den Hallen 1 - 7a und 8 - 17 aus den Versorgungskanälen im Hallenboden. In der Halle 7.0 - 7.2 erfolgt die Versorgung aus den Geschossdecken. Es besteht die Möglichkeit der Einrichtung eines WLAN-Anschlusses. Hierzu ist zwingend eine vorherige Erlaubnis bei der Messe Düsseldorf einzuholen. Diese erfolgt gegebenenfalls nach schriftlichem Antrag an die Messe Düsseldorf.

3.1.4 Sprinkleranlage

Die Hallen 1 - 17 sind mit Sprinkleranlagen ausgestattet. Die notwendigen Sprinkleranlagen für Stände in den Hallen 1 - 7a und 8 - 17 werden aus den Versorgungskanälen im Hallenboden eingespeist. In der Halle 7.0 - 7.2, ist eine Einspeisung nicht möglich.

3.1.5 Heizung/Lüftung

Die Hallen sind mit Lüftungsanlagen ausgestattet. Es wird geheizt bzw. gekühlt.

3.1.6 Störungen

Bei Störungen der Energiezufuhr ist unverzüglich die Störmeldestelle zu informieren (Tel. intern 301). Für Verluste

Brandschutztore (Hallenübergänge I - IV)

Halle 1 - 4 und Halle 15 - 17

Breite 5,20 – Höhe 4,80

Halle 4 - 5 und Halle 9 - 12

Breite 5,20 – Höhe 4,50

Halle 13 - 14

Breite 16,00 – Höhe 5,00

und Schäden, die durch Störungen der Energiezuführung entstehen, haftet die Messegesellschaft nicht.

3.1.7 Fundamente, Gruben, Schächte

Fundamente, Gruben und Schächte sind nicht überall möglich. Diese können ggfls. aber stets nur mit vorheriger Zustimmung der Messe Düsseldorf realisiert werden.

3.2 Freigelände

Die Freigeländeflächen bestehen aus unebenen und unverdichteten Schotterrasen bzw. gepflasterten oder asphaltierten Flächen.

3.3 Aufzüge der Halle 6 - 6.1, der Halle 7.0 - 7.2, Kranbahnen Hallen 15 - 17

Lastenaufzüge Halle 6:

Traglast der Lastenaufzüge: je 2,5 t,

Abmessungen (lichte Maße Fahrkorb): Länge: 3,00 m,

Breite: 1,60 m, Höhe: 2,30 m

Lastenaufzüge Halle 7: 7.0 - 7.2

Traglast der Lastenaufzüge: je 3 t

Abmessung der Aufzüge (lichte Maße Fahrkorb):

Länge: 2,80 m, Breite: 2,70 m, Höhe: 3,25 m.

Die Traglast der festen Hallenkräne in den Hallen 15 - 17 beträgt je 10 t.

4 Standbaubestimmungen

4.1 Standsicherheit

Ausstellungsstände einschließlich Einrichtungen und Exponate sowie Werbeträger sind so standsicher zu errichten, dass die öffentliche Sicherheit und Ordnung, insbesondere Leben und Gesundheit, nicht gefährdet werden. Während der Montage- und Demontearbeiten muss darauf geachtet werden, dass mögliche Auswirkungen der dadurch entstehenden Gefährdungen ausschließlich auf die überlassenen Standflächen begrenzt bleiben. Gefährdungen auf angrenzende Flucht- und Rettungswege oder benachbarte Standflächen müssen durch eine entsprechende Planung und Vorbereitung der Arbeiten wirkungsvoll vermieden werden.

Sofern bei der Montage oder Demontage die Standsicherheit (z.B. von schlanken und hohen Elementen wie Wandscheiben, entsprechenden Dekorationsgegenständen oder vergleichbaren Exponaten) noch nicht oder nicht mehr gewährleistet ist, ist dies besonders zu berücksichtigen. Die hierzu notwendigen zusätzlichen Sicherungsmaßnahmen und erforderlichen Regelungen trifft das ausführende Unternehmen eigenverantwortlich selbst. Für die statische Sicherheit ist der Aussteller verantwortlich und gegebenenfalls nachweislich. In begründeten Fällen ist die Messe Düsseldorf berechtigt, vor Ort eine für den Aussteller kostenpflichtige Überprüfung der Standsicherheit durch einen Statiker vornehmen zu lassen. Stehende bauliche Elemente bzw. Sonderkonstruktionen (z.B. freistehende Wände, hohe Exponate, hohe dekorative Elemente), die umkippen können, müssen mindestens für eine horizontal wirkende Ersatzflächenlast q_h bemessen werden:

$q_{h1} = 0,125 \text{ kN/m}^2$ bis 4 m Höhe ab Oberkante Hallenfußboden
 $q_{h2} = 0,063 \text{ kN/m}^2$ für alle Flächen über 4 m Höhe ab Oberkante Hallenfußboden

Bezugsfläche ist dabei die jeweilige Ansichtsfläche. Die dazu erstellten Nachweise sind auf Verlangen der Messegesellschaft prüffähig vorzulegen.

Im Übrigen **siehe Landesbauordnung NW vom 7.3.1995, in der Fassung vom 1.3.2000, GV NW S. 256 in der jeweils geltenden Fassung. Es gilt die Verordnung über den Bau und Betrieb von Sonderbauten NW vom 17.11.2009, GV NW, S. 628**

Die DIN 4102 (Brandverhalten von Baustoffen, Bauteilen) ist unbedingt zu beachten und einzuhalten.

4.2 Standbaugenehmigung

Unter der Bedingung, dass die Technischen Richtlinien bei der Gestaltung und Ausführung des Standes eingehalten werden, ist es bei eingeschossigen Standbauten in den Hallen nicht erforderlich, Zeichnungen zur Genehmigung einzureichen. Auf Wunsch bietet die Messegesellschaft an, die Standbaupläne (in zweifacher Form und mit eindeutiger Vermaßung in Grundriss und Ansicht als Original eingereicht) zu prüfen. Spätester Einreichtermin ist 6 Wochen vor Aufbaubeginn. Darüber hinaus sind alle anderen Standbauten, mobile Stände, Sonderbauten und -konstruktionen und Bauteile (insbesondere textile Standbaukonstruktionen) genehmigungspflichtig. Im Freigelände sind alle Standbauten und Einrichtungen genehmigungspflichtig. Alle Genehmigungen gelten nur für die jeweilige Veranstaltung.

4.2.1 Prüfung und Freigabe genehmigungspflichtiger Bauten

Vermaßte Standpläne (metrische Maße), mindestens im Maßstab 1:100 mit Grundrissen und Ansichten müssen spätestens sechs Wochen vor Beginn der Aufbauzeit der Messegesellschaft in zweifacher Ausfertigung in deutscher Sprache zur Genehmigung vorgelegt werden. Es sind die Unterlagen als Originale einzureichen, Telefaxe und E-Mail können nicht bearbeitet werden. Ein Exemplar der Standpläne geht nach Überprüfung mit dem Genehmigungsvermerk an den Aussteller / Standbauer zurück. Erst mit dem Genehmigungsvermerk ist der Standbau freigegeben.

Für die Genehmigung von:

- Zweigeschossigen Bauten,
- Kino- oder Zuschauerräumen, siehe 4.10.1
- Bauten im Freigelände, gem. 4.8
- Sonderkonstruktionen, Tribünen, Podeste mit einer Höhe > 20 cm

werden außerdem folgende Unterlagen in zweifacher Ausfertigung in deutscher Sprache bis sechs Wochen vor Beginn der Aufbauzeit benötigt:

- a) prüffähige statische Berechnung nach deutschen Normen
- b) Baubeschreibung
- c) Standbauzeichnungen im Maßstab 1:100, Grundrisse, Ansichten, Schnitte, Rettungswegplan mit Nachweis der Rettungsweglänge, Konstruktionsdetails in größerem Maßstab
- d) Bei Vorlage des Nachweises einer Typenprüfung oder eines Prüfbuches entfallen die Unterlagen nach dem Buchstaben a)

Die Messegesellschaft übernimmt es, im Auftrag und für Rechnung des Ausstellers die Anträge an das Bauaufsichtsamt und/oder den Prüfenieur weiterzuleiten. Die Kosten des Genehmigungsverfahrens werden dem Aussteller / Standbauer in Rechnung gestellt. Für verspätet eingehende Anträge wird ein Zuschlag erhoben.

4.2.2 Fahrzeuge und Container

Der Einsatz von Fahrzeugen und Containern als Standbauelemente in den Hallen ist erst nach Genehmigung seitens der Messegesellschaft und Vorliegen der schriftlichen Erlaubnis zulässig. Die Anforderungen an den regulären Standbau sind zu erfüllen.

4.2.3 Beseitigung nicht genehmigter Bauteile

Standbauten, die nicht genehmigt sind oder den Technischen Richtlinien nicht entsprechen, sind - den gesetzlichen Vorschriften entsprechend - nicht zugelassen und müssen zu Lasten des Ausstellers gegebenenfalls beseitigt oder geändert werden. Dies gilt auch bei einer Ersatzvornahme durch die Messegesellschaft.

4.2.4 Haftungsumfang

Jegliche Schadenersatzansprüche wegen Abhandenkommens, Beschädigung oder irgendwelcher Beeinträchtigungen der eingesandten Entwürfe, Modelle oder sonstigen Unterlagen gegen die Messegesellschaft, gleich auf welchem Rechtsgrund sie beruhen könnten, sind ausgeschlossen. Bei Nichtbeachtung der Standbaubestimmungen haftet der Aussteller für evtl. auftreten-

de Schäden. Sollten aus der Nichtbeachtung Ansprüche gegen die Messegesellschaft gestellt werden, so stellt der Aussteller diese schon jetzt hiervon frei.

4.3 Bauhöhen

Die maximale Aufbauhöhe für Standbauten und Werbeträger kann der beigefügten Tabelle entnommen werden, soweit in der Zulassung oder den Teilnahmebedingungen nichts anderes bestimmt ist. Exponate unterliegen dieser Regelung nicht. In der Halle 6 ist eine maximale Bauhöhe von 8,00 m möglich. *Die Bauhöhe der direkt an die Galerie grenzenden Standflächen beträgt maximal 6,00 m. Bauliche Einrichtungen (Revisionsöffnungen etc.) können vorhanden sein und sind gegebenenfalls zugänglich zu halten. Bei zweigeschossiger Bauweise ist die Genehmigung des Standnachbarn bei offener oder transparenter Bauweise des zweiten Obergeschosses notwendig. Ausgerichtete Werbung zu Nachbarständen muss mindestens 3,00 m Abstand zu diesen haben. Die Stände können mit eigenem Material erstellt werden. Standwände mit einer Höhe von über 4,00 m müssen für Ihre Standsicherheit mit einer horizontal wirkenden Ersatzflächenlast q_h bemessen werden:

$q_{h1} = 0,125 \text{ kN/m}^2$ bis 4 m Höhe ab Oberkante Hallenfußboden
 $q_{h2} = 0,063 \text{ kN/m}^2$ für alle Flächen über 4 m Höhe ab Oberkante Hallenfußboden

| Halle | max. Bauhöhe | max. Bauhöhe Exponate |
|--------------------------|--------------|-----------------------|
| 1-5 + 9-14 | 6,00 m | 8,00 m |
| 6 direkt an der Galerie* | 6,00 m | 16,00 m |
| 6 Innenbereich | 8,00 m | 26,00 m |
| 6.1 Galerie | 3,20 m | 5,00 m |
| 7A | 8,00 m | 12,00 m |
| 7.0 | 4,00 m | 4,00 m |
| 7.1/7.2 | 3,00 m | 3,20 m |
| EN-Mall EG | 2,50 m | 2,90 m |
| EN-Mall OG | 2,00 m | 2,40 m |
| 8A/8B | 8,00 m | 14,50 m |
| 15-17 | 8,00 m | 12,55 m |

ACHTUNG: Bauhöhenbeschränkung in allen Hallen an den Hallenleisten (=Standflächen an der Wand, an welchen sich Restaurants befinden). Die Bauhöhe beträgt hier maximal 3,20 m. Bitte beachten Sie die Standskizze in Ihren Zulassungsunterlagen.

4.4 Brandschutz- und Sicherheitsbestimmungen

4.4.1 Brandschutz

4.4.1.1 Standbau- und Dekorationsmaterialien

Leicht entflammare sowie brennend abtropfende Materialien oder Polystyrol-Hartschaum (Styropor) oder dem ähnliche Materialien dürfen nicht verwendet werden. An tragende Konstruktionsteile können im Einzelfall aus Gründen der Sicherheit besondere Anforderungen gestellt werden. Dekorationsmaterialien aller Art müssen gemäß DIN 4102 mindestens Baustoffklasse B1, schwer entflammbar, entsprechen. Gleichwertige Nachweise in deutscher Sprache gemäß EN 13501 (wenigstens Klasse c-s3, d0) können anerkannt werden. Die Schwerentflammbarkeit muss spätestens ab Beginn des Aufbaus auf Nachfrage der Messegesellschaft durch Vorlage des Prüfzeugnisses einer zugelassenen Prüfstelle und des Übereinstimmungsnachweises nachgewiesen werden. In Teilbereichen dürfen normalentflammare Dekorationsmaterialien verwendet werden, wenn diese durch den Einbau ausreichend gegen Entflammen geschützt sind. Laub- und Nadelgehölze dürfen nur mit feuchten Wurzelballen verwendet werden. Bambus, Ried, Heu, Stroh, Rindenmulch, Torf oder ähnliche Materialien dürfen nicht verwendet werden.

4.4.1.2 Ausstellung von Kraftfahrzeugen

Das Ausstellen von Kraftfahrzeugen jeglicher Art ist anzeigepflichtig. Fahrzeuge müssen so abgestellt werden, dass sie aus eigenem Antrieb nicht verfahren werden können und von außen gegen wegrollen gesichert auf einer statisch geeigneten Unterlage abgestellt werden. Die Fahrzeuge müssen so hergerichtet werden, dass unbeabsichtigte Bewegungen der

Fahrzeuge oder von Anbauteilen nicht möglich sind. Fahrzeuge mit Verbrennungsmotoren dürfen in den Hallen nur mit weitgehend leerem Tank (maximal 5 Liter) ausgestellt werden. Der Treibstofftank muss abgeschlossen sein. Bei gasbetriebenen Motoren siehe 5.7 wegen des Druckbehälters.

Fahrzeuge mit Elektroantrieb dürfen nur mit schadlosen Batterien ausgestellt werden. Die Fahrzeuge sind 1 h vor dem Einbringen in die Halle der Betriebsfeuerwehr zur Überprüfung vorzuführen und erst nach Freigabe durch die Messegesellschaft in der Halle abzustellen. Hierzu ist die Vorlage der Rettungskarte für das Fahrzeug zwingend erforderlich. In der Halle ist die Hauptbatterie mittels Trennschalter vom Antrieb zu trennen. In der Halle dürfen Fahrzeugbatterien nicht geladen werden und Fahrzeuge dürfen nicht mehr verfahren werden können.

Weitere Anforderungen können in Abhängigkeit von Fahrzeugtyp und Präsentationsort erforderlich sein und werden im Einzelfall festgelegt.

4.4.1.3 Explosionsgefährliche Stoffe, Munition

Explosionsgefährliche Stoffe unterliegen dem Sprengstoffgesetz v. 10.9.2002, BGB I, S. 3519, in der jeweils gültigen Fassung und dürfen auf Messen und Ausstellungen nicht ausgestellt werden. Das gilt auch für Munition im Sinne des Waffengesetzes und pyrotechnische Gegenstände.

4.4.1.4 Pyrotechnik

Pyrotechnische Vorführungen sind, unabhängig und vorbehaltlich behördlicher Genehmigung, erst nach schriftlicher Genehmigung durch die Messegesellschaft zulässig. Es sind die Nachweise über den Inhaber des Erlaubnisscheins und des Befähigungsscheins vorzulegen. Zur Genehmigung müssen Angaben zu Ort und Zeitpunkt der Vorführung, Anzahl und Art der Effekte, Zulassungsnummern der Effekte (BAM), Dauer der Effekte, erforderliche Sicherheitsabstände sowie eine Gefährdungsbeurteilung gemacht werden. Die erforderlichen Unterlagen sind frühzeitig, mindestens jedoch 14 Tage vor Durchführung vollständig einzureichen. Ein Anspruch auf Genehmigung seitens der Messegesellschaft besteht nicht.

4.4.1.5 Ballons, Flugmodelle und unbemannte Luftfahrtsysteme

Die Verwendung von Luftballons, die mit brennbarem Gas gefüllt sind, ist in den Hallen und im Freigelände verboten. Mit Sicherheitsgas gefüllte Ballons, die statisch fest verankert sind, können auf Antrag von der Messegesellschaft genehmigt werden. Das Verteilen gasbefüllter Luftballons ist nicht gestattet. Die Verwendung oder der Betrieb von freischwebenden Ballons oder Flugmodellen (z.B. Zeppeline) und unbemannten Luftfahrtsystemen (z.B. Drohnen, Quadrocopter) ist auf dem Gelände der Messe Düsseldorf nicht gestattet. Als Grundstückseigentümer erteilt die Messe Düsseldorf für diese Fluggeräte keine Aufstiegsgenehmigung. In besonderen Ausnahmefällen kann, entgegen dem allgemeinen Verbot, eine Erlaubnis erteilt werden, wenn der sichere Flugbetrieb und der Schutz von Persönlichkeits- und Urheberrechten Dritter gewährleistet sind. Hierzu ist eine abschließende bauliche Trennung zwischen dem Flugbereich und den für Personen zugänglichen Bereichen erforderlich. Ergänzend ist die Zustimmung aller an den Flugbereich grenzenden Aussteller erforderlich.

4.4.1.6 Nebelmaschinen

Der Einsatz von Nebelmaschinen ist bei der Messegesellschaft vorher schriftlich zu beantragen und erst nach Vorliegen der Erlaubnis zulässig. Nebelfluids dürfen keine gefährlichen Stoffe im Sinne der Arbeitsstoffverordnung und der EG-Richtlinie für gefährliche Stoffe enthalten. Ölhaltige Fluide dürfen nicht verwendet werden. Ein entsprechendes Sicherheitsdatenblatt muss vorgelegt werden.

Die Auswirkungen des Nebels müssen auf die Standfläche des Ausstellers beschränkt bleiben. Die Erkennbarkeit von Sicherheitszeichen und der Flucht- und Rettungswege darf nicht eingeschränkt werden. Vor dem ersten Einsatz der Nebelmaschinen muss in Abstimmung mit der Betriebsfeuerwehr eine Generalprobe erfolgen.

4.4.1.7 Aschenbehälter, Aschenbecher

Sofern für einen Stand oder Teile desselben kein ausdrückliches Rauchverbot angeordnet ist, muss für die Bereitstellung einer ausreichenden Zahl von Aschenbechern oder Aschenbehältern aus nicht brennbarem Material und für deren regelmäßige Entleerung auf den Ausstellungsständen Sorge getragen werden.

4.4.1.8 Abfall-, Wertstoff-, Reststoffbehälter

In den Ständen dürfen keine Behälter für Abfall, Wertstoffe oder Reststoffe aus brennbaren Materialien aufgestellt werden. Die Behälter in den Ständen sind regelmäßig, spätestens jeden Abend nach Messeschluss, in die Wertstoff- oder Reststoffstationen an den Hallenausgängen zu entleeren. Fallen größere Mengen brennbarer Stoffe an, sind diese mehrmals am Tage zu beseitigen. Bestellte Wertstoffbeutel, die gefüllt sind, werden von der Standfläche in den Abendstunden abgeholt.

4.4.1.9 Spritzpistolen, lösungsmittelhaltige Lacke, Farben und Reinigungsmittel

Die Verarbeitung von lösemittelhaltigen Produkten oder Farben ist in allen Messehallen verboten. Die Anwendung von Sprühverfahren ist, auch bei dem Gebrauch anderer Produkte, nicht gestattet. Die Verwendung brennbarer Flüssigkeiten zu Reinigungszwecken innerhalb der Hallen ist unzulässig. Reinigungsmittel, die die Gesundheit schädigende Mittel enthalten, sind den Vorschriften entsprechend zu verwenden.

4.4.1.10 Trennschleifarbeiten und alle Arbeiten mit offener Flamme

Schweiß-, Schneid-, Löt-, Auftau- und Trennschleifarbeiten müssen vor Arbeitsbeginn angezeigt und schriftlich bei der Betriebsfeuerwehr der Messegesellschaft beantragt werden. Die Arbeiten dürfen erst nach deren Genehmigung und Vorliegen der Erlaubnis begonnen werden. Bei den Arbeiten ist die Umgebung gegen Gefahren ausreichend abzuschirmen. Eigene und geeignete Löschmittel sind in unmittelbarer Nähe einsatzbereit zu halten. Nach Vorgaben der Messegesellschaft ist auf eigene Kosten eine Brandwache zu bestellen.

4.4.1.11 Leergut/Lagerung von Materialien

Die Lagerung von Leergut jeglicher Art (z. B. Verpackungen und Packmittel) und Vollgut (z.B. Standbaumaterial) auf den Ständen oder außerhalb des Standes in der Halle ist verboten. Anfallendes Leergut/Vollgut ist unverzüglich durch die im Messegelände zugelassenen Spediteure an die vorgesehene Lagerstelle für Leergut/Vollgut zu verbringen. Siehe Formblatt „Leergut“. Die Messegesellschaft ist berechtigt, widerrechtlich gelagertes Leergut auf Kosten und Gefahr des Ausstellers zu entfernen.

4.4.1.12 Feuerlöscher

Auf den Ständen muss während des Auf- und Abbaus und während der Laufzeit der Veranstaltung wenigstens ein geeigneter Feuerlöscher (z.B. 6 kg ABC-Pulverlöscher) mit mindestens 10 Löschmitteleinheiten (LE) vorgehalten werden. Im Stand ist auf den Standort des Löschers mit Piktogrammen entsprechend den Technischen Regeln für Arbeitsstätten, ASR A1.3 „Sicherheits- und Gesundheitsschutzkennzeichnung“ und DIN EN ISO 7010, hinzuweisen. In Abhängigkeit zu der Standfläche können mehrere Feuerlöscher verlangt werden. Bei zweigeschossigen Ständen ist im Obergeschoss an jedem Treppenabgang ein Feuerlöscher vorzuhalten. Darüber hinaus muss die Bemessung gemäß Technischen Regeln für Arbeitsstätten ASR A2.2 – „Maßnahmen gegen Brände“ erfolgen.

4.4.2 Standüberdachung

Um den Sprinklerschutz nicht zu beeinträchtigen, müssen in allen Hallen Stände nach oben hin grundsätzlich offen sein. In den Hallen 1 - 17 ist eine Überdachung der eingeschossigen Stände sowie eine Überdachung des Obergeschosses bei zweigeschossigen Ständen nur mit mindestens schwer entflammbar Materialien, Öffnungsweite offener Teil in jedem Fall mind. 2 x 4 mm oder 3 x 3 mm im ungespannten Zustand zugelassen, um den Sprinklerschutz zu erhalten. Der Anteil an geöffneter Fläche darf nicht kleiner sein als 50% je 1 m². Zusätzlich ist auf den

horizontalen und einlagigen Einbau der Deckenstoffe, Deckensegel zu achten. Derartige Gewebe dürfen in einzelnen Feldern bis zu 30 m² ohne zusätzliche Maßnahmen verspannt werden. Größere Felder müssen durch geeignete Baumaßnahmen unterstützt werden. Sind mehr als 30 % Masseanteil (Standbau, Exponate, Material) PVC auf der Standfläche, ist eine Überdachung an der Stelle nicht zulässig. Der Nachweis über das verwendete Material gemäß DIN 4102, B1, ist durch Prüfzeugnis einer zugelassenen Prüfstelle zu erbringen. Gleichwertige Nachweise in deutscher Sprache gemäß EN 13501 (wenigstens Klasse c-s3, d0) können anerkannt werden. (siehe auch 4.7.7)

4.4.3 Glas

Es darf nur für den Einsatzzweck geeignetes Sicherheitsglas verwendet werden. Bitte fordern Sie unser Merkblatt „Glas und Acrylglas im Standbau innerhalb von Messehallen“ an. Kanten von Glasscheiben müssen so bearbeitet oder geschützt sein, dass eine Verletzungsgefahr auszuschließen ist. Ganzglasbauteile sind in Augenhöhe zu markieren. Andere geeignete Ausführungen können bei entsprechendem Nachweis auf Antrag genehmigt werden.

4.4.4 Geschlossene Räume, gefangene Räume

Alle Räume, die allseits umschlossen sind (geschlossene Räume) und keine ausreichende optische oder ausreichende akustische Verbindung zur Halle haben, sind mit einer Sicherheitsbeleuchtung auszurüsten und an die Alarmierungsanlage der Messe Düsseldorf anzuschließen, um eine jederzeitige Orientierung und Alarmierung auf dem Stand zu gewährleisten. Beachte 5.3.5 und siehe 7.1.3. Gefangene Räume, d.h. Räume, die nur durch eine andere Nutzungseinheit erreicht werden können und keinen unmittelbaren Anschluss an einen Rettungsweg besitzen, dürfen nicht errichtet werden.

4.5 Ausgänge, Fluchtwege, Türen

4.5.1 Ausgänge bei Großständen

Auf dem Ausstellungsstand darf die Entfernung bis zur Standgrenze von jeder zugänglichen Stelle aus höchstens 20,00 m Lauflinie betragen. Stände und/oder einzelne Räume auf der Standfläche mit einer Grundfläche von mehr als 100 m² müssen mindestens zwei voneinander getrennte Ausgänge haben, deren Ausgangspunkte mit einem Abstand von mindestens 5,00 m entgegengesetzt anzuordnen sind, siehe auch 4.6.2. Treppen mit einem gemeinsamen Start- oder Endpunkt erfüllen diese Anforderung nicht. **Von der Aufplanung festgelegte Gänge dürfen nicht überbaut oder bebaut werden.** Die Ständeinbauten sind so anzuordnen, dass ein leichtes Auffinden und Erreichen der Ausgänge gewährleistet ist. Die Fluchtwege sind gemäß den Technischen Regeln für Arbeitsstätten, ASR A1.3 „Sicherheits- und Gesundheitsschutzkennzeichnung“ und DIN EN ISO 7010 zu kennzeichnen.

4.5.2 Türen, Zugangssperren

Die Verwendung von Pendeltüren, Drehtüren, Codiertüren, Schiebetüren sowie sonstige Zugangssperren in Fluchtwegen ist nicht zulässig. Fall- und Schiebetüren können für kleinere Räume mit bis zu 20 m² Grundfläche zugelassen werden. Es sollen bevorzugt Anschlagtüren verwendet werden. Türen in Fluchtwegen müssen in Fluchtrichtung aufschlagen und jederzeit von innen leicht und in voller Breite geöffnet werden können. Türen dürfen nicht behindernd in einen Hallengang oder einen Rettungsweg aufschlagen.

4.6 Podeste, Leitern, Aufstiege, Stege, Treppen, Rolltreppen, Drehbühnen, Tribünen

4.6.1 Podeste, Leitern, Aufstiege, Stege, Brüstungen, Fußböden

Allgemein begehbare Flächen, die unmittelbar an Flächen angrenzen, die mehr als 0,20 m tiefer liegen, sind mit Brüstungen zu umwehren. Diese müssen mindestens 1,10 m hoch sein. Es müssen mindestens ein Obergurt, ein Mittelgurt und ein Untergurt im Abstand von max. 35 cm vorhanden sein. Für Brüstungen sind 1,0 kN/m an der Oberkante anzusetzen. Für

ein Podest ist ein statischer Nachweis zu erbringen. Die tragenden Unterkonstruktionen von Podesten sind aus nichtbrennbaren Baustoffen herzustellen. Die Bodenbelastung muss je nach Nutzung gem. Eurocode EN 1991-1-1/NA, Tab. 6.1 DE ausgelegt sein (siehe hierzu auch 4.9.3). Einstufig begehbare Fußböden dürfen höchstens 0,20 m hoch sein. Leitern, Aufstiege und Stege müssen den Unfallverhütungsvorschriften entsprechen. Die Übergänge zum Hallenboden müssen entweder stufig oder als Rampe mit einem Steigungsverhältnis von 1:6 geneigt sein. Rampen ab einem Steigungsverhältnis von 1:6 bis 1:4 müssen rutschhemmend ausgerüstet sein. Rampen <1:4 sind nicht zulässig.

4.6.2 Treppen, Rolltreppen, Tribünen, Sonderkonstruktionen

Alle Treppenanlagen sind nach DIN 18065 auszuführen. Bei notwendigen Treppen sind die Unterkonstruktionen aus mindestens schwerentflammbaren Baustoffen (B1) herzustellen. Stufen können in Holz ausgeführt werden. Treppen müssen eine Mindestbreite von 1,20 m (lichtes Maß) haben und am unteren Ausgang der Treppe mindestens auf eine quadratische Fläche mit gleicher Breite führen. Treppen dürfen nicht breiter als 2,40 m (lichtes Maß) sein. Bei Flächen bis 100 m² muss eine Treppe mindestens 0,90 m (lichtes Maß) breit sein, bei einer Fläche bis zu 200 m² müssen **zwei** Treppen mindestens 0,90 m (lichtes Maß) breit und bei Flächen über 200 m² müssen **zwei** Treppen mindestens 1,20 m (lichtes Maß) breit sein. Die Steigungshöhe der Treppen darf mindestens 16 cm und höchstens 19 cm, die Auftrittsweite mindestens 26 cm und höchstens 29 cm betragen. Die Maße für Auftritt und Steigung müssen für alle Stufen einer Treppe gleich sein. Trittstufen müssen immer geschlossen sein. Führen Treppen über darunter begehbare Flächen, müssen sie über diesen Flächen unterseitig geschlossen oder durch eine Abrollkante (5 cm hoch) gesichert sein. Wendel- bzw. Spindeltreppen sind nicht zulässig. Bewegte Bauteile, wie Rolltreppen, Aufzüge oder Drehbühnen (Sonderkonstruktionen) und Tribünen bedürfen der vorherigen Genehmigung. Treppen sind für eine Nutzlast von 5,00 kN/m² nachzuweisen. Für Geländer sind 1,0 kN/m an der Oberkante anzusetzen. Geländer müssen mindestens 1,10 m hoch sein. Handläufe sind griffsicher, beidseitig (nur bei Treppenbreiten, die breiter als 0,90m sind) und endlos, auch über Zwischenpodeste hinaus auszuführen. Bei Treppen bis zu drei Stufen kann auf einen Handlauf verzichtet werden. Rampen in Rettungswegen und Hallengängen dürfen eine Steigung von maximal 6% (3,5 Grad) aufweisen.

4.7 Standgestaltung

4.7.1 Erscheinungsbild

Die Stände können mit eigenem Material erstellt werden. Standrückseiten hat derjenige ab 2,50 m Bauhöhe in dem Farbspektrum weiß, grau oder beige so neutral und sauber zu gestalten, zu dessen Stand sie gehören, dass die Interessen der Standnachbarn dadurch nicht beeinträchtigt werden.

Wände, die an Besuchergänge grenzen, müssen durch Einbau von Vitrinen, Nischen, Displays u.ä. aufgelockert werden, um damit den offenen Charakter als Ausstellungsstand der Veranstaltung zu dokumentieren. Der geschlossene Anteil an einer Gangseite darf 30 % nicht überschreiten, soweit in den Teilnahmebedingungen keine anderen Bestimmungen enthalten sind. Beim Bau der Stände soll auf Barrierefreiheit geachtet werden.

4.7.2 Prüfung der Mietfläche

Die Mietfläche wird von der Messegesellschaft gekennzeichnet. Jeder Aussteller ist verpflichtet, sich nach der Standzuteilung an Ort und Stelle über Lage und Maß etwaiger Einbauten, insbesondere Feuermelder, Feuerlöscheinrichtungen, Torluftschleier, Tortechnik, Hallensäulen, Verlauf der Versorgungskanäle, Abluftlochplatten, Notausstiegsöffnungen usw. selbst zu informieren und gegebenenfalls den Standbauer zu unterrichten. Die genauen Maße der baulichen Einrichtungen sind durch den Mieter vor Ort zu prüfen. Die Standgrenzen sind unbedingt einzuhalten. Jeder Aussteller/Standbauer ist verpflichtet, sich vor Aufbaubeginn von dem ordnungsgemäßen Zustand seiner Standfläche

zu überzeugen. Evtl. Beschädigungen sind unverzüglich vor Beginn des Standaufbaus dem Hallenmeister anzuzeigen. Alle nicht protokollierten Mängel werden nach Beendigung der Veranstaltung auf Kosten des Ausstellers beseitigt.

4.7.3 Eingriffe in die Bausubstanz

Hallenteile und technische Einrichtungen dürfen nicht beschädigt, verschmutzt oder auf andere Art verändert werden, (z.B. Bohren, Nageln, Schrauben, Kleben, Schweißen) (siehe auch Punkt 4.7.4, Hallenfußboden). Auch das Streichen, Tapezieren und Bekleben ist nicht gestattet. Hallenteile und technische Einrichtungen dürfen weder durch Standbauten noch durch Exponate belastet werden. Hallensäulen/Hallenstützen können aber innerhalb der Standfläche ohne Beschädigung derselben und mit einem Mindestabstand von umlaufend 50 mm sowie im Rahmen der zulässigen Bauhöhen umbaut werden. An Hallenwänden und Hallensäulen darf keine Beschriftung unmittelbar angebracht werden.

4.7.4 Hallenfußböden

Teppiche und andere Fußbodenbeläge sind unfallsicher zu verlegen und dürfen nicht über die Mietfläche hinausragen. Es darf zum Fixieren nur Klebeband (z.B. PE bzw. PP) verwendet werden, das **rückstandsfrei** zu entfernen ist. Alle eingesetzten Materialien müssen rückstandslos entfernt werden. Substanzen wie Öle, Fette, Farben und ähnliche Mittel müssen sofort vom Hallenboden entfernt werden. Der Hallenfußboden darf weder gestrichen noch beklebt werden. Der in den Hallen vorhandene Asphalt-Fußboden kann bei hellen Fußbodenbelägen infolge Abriebs zu Verschmutzungen führen. Die Messe Düsseldorf kann keinerlei Haftung für verschmutzte Bodenbeläge übernehmen. Die Befestigung von Standbauten im Hallenboden ist nicht gestattet. Die Befestigung von Exponaten und sonstiger Teile durch Bodenverankerungen ist nur in begründeten Ausnahmefällen und mit schriftlicher Erlaubnis der Messegesellschaft möglich. Ein Anspruch auf das Einbringen und die Nutzung von Bodenverankerungen besteht nicht. Die Kosten der Wiederherstellung des Bodens trägt der Aussteller. **Die Abluftlochplatten der Versorgungskanäle dienen der Klimatisierung der Hallen und dürfen nicht durch Bodenbeläge oder Bauten abgedeckt werden.**

Müssen auf Wunsch des Ausstellers Installationen in den Hallenfußboden verlegt werden, trägt er hierfür die Kosten. Möglich sind im allgemeinen Unterflurverlegungen von Leitungen, wobei eine Tiefe bis maximal 7 cm genutzt werden kann. Bei Verlegung stärker dimensionierter Rohre bzw. Kabel ist die vorherige Prüfung der Möglichkeiten und eine Preisvereinbarung mit der Messe Düsseldorf erforderlich. Die Durchführung aller Arbeiten dieser Art und Verankerungen erfolgt ausschließlich nach Vorgaben der Messe Düsseldorf und durch zugelassene Fachfirmen der Messe Düsseldorf. Die Kosten hierfür trägt der Aussteller.

4.7.5 Abhängungen von der Hallendecke

Das vertikale Abhängen von leichten Decken, Werbekörpern, Transparenten, Beleuchtungselementen u.ä. von der Tragekonstruktion der Hallendecken kann unter Beachtung der Bauhöhen (siehe Nr. 4.3) und der maximalen Last je Deckenlastpunkt bis zu 50 kg gestattet werden. Das Anbringen der erforderlichen Halterungen in die Tragekonstruktion kann jedoch nur durch die Messe Düsseldorf vorgenommen und muss mit Formblatt "Abhängungen" bestellt werden. In den Hallen 7.0 - 7.2 und 15 - 17 sind Abhängungen nur auf Anfrage möglich. Alle Abhängungen und Lasten sind ausschließlich gem. DGUV Vorschrift 17 und 18 „Veranstaltungs- und Produktionsstätten für szenische Darstellung“ mit zugelassenen Seilschlössern gem. DIN oder Seilhaltern am Drahtseil anzubringen. Die maximale Belastung der zur Verfügung gestellten Hängepunkte mit bis zu 50 kg ist in jedem Fall auch für die Montage und Demontage, durch eine prüfbare Lastberechnung oder Statik nachzuweisen. Bei der Verwendung von Kettenzügen oder Motoren sind deren Eigengewichte, dynamische Faktoren und die ggfls. auftretenden ungleichmäßigen Belastungen der Hängepunkte im Hebebetrieb zu berücksichtigen. Zum Anschlagen dürfen nur für dynamische

Belastungen freigegebene Elemente verwendet werden. Die Nachweise sind spätestens vier Wochen vor Montagebeginn der Messe Düsseldorf einzureichen. Durch Abhängungen darf keine feste Verbindung mit dem Baukörper/festen Boden, weder direkt noch indirekt, hergestellt werden.

4.7.6 Standwände

Die Messe Düsseldorf stellt auf Anforderung 2,50 m hohe kunststoffbeschichtete Standwände zur Verfügung. Eine Oberflächenbehandlung (Raufaser o.ä.) wird empfohlen. Die Standwände und Hallenwände dürfen nicht durch Aufbauten belastet oder durch Nageln, Schrauben oder Ähnliches beschädigt werden. Ein Anstrich der Wände ist nur nach vorheriger Tapezierung gestattet. Das Gleiche gilt für das Anbringen von Beschriftungen. Raufasertapezierung ist mit Formblatt „Standwände/Tapezierung“ bei der Messe Düsseldorf zu bestellen. Übernimmt der Aussteller das Tapezieren selbst, darf zum Kleben nur normaler Tapetenkleister ohne Zusätze benutzt werden, damit sich die Tapeten wieder leicht entfernen lassen. Vom Aussteller tapezierte Wände müssen vor Verlassen des Standes in den Urzustand zurückversetzt werden. Werden Wände beschädigt oder wird die eigene Tapete nicht entfernt, wird der Aussteller mit den durch die Wiederinstandsetzung verursachten Kosten belastet. Auf Anforderung können auch Standwände mit einer Höhe von 3,00 m und anderen Eigenschaften zur Verfügung gestellt werden, Formblatt „Standwände/Tapezierung“.

4.7.7 Deckenkonstruktionen bei Standbauten

In den Hallen 1 - 6.0, 7a und 8 - 17, können bis zu 30 m² der Standfläche als geschlossene Decke ohne Sprinklerschutz ausgeführt werden. Hierbei ist aber entlang der geschlossenen Decken ein Bereich von mind. jeweils 2,50 m Breite als offene Deckenkonstruktion (siehe 4.4.2) auszuführen. Dies gilt auch für den Abstand zu benachbarten Standflächen, sofern nicht in Abstimmung mit dem jeweiligen Standnachbarn die erforderlichen Abstandsflächen auf andere Weise gewährleistet werden. Das heißt, zwischen zwei geschlossenen Deckenbereichen muss ein mindestens 5,00 m breiter, offener Deckenbereich vorhanden sein. Hierbei ist es unerheblich, ob sie sich auf unterschiedlichen Standflächen befinden.

Werden mehr als 30 m² Standflächen mit geschlossenen Decken versehen oder werden die Sicherheitsabstände zwischen Ständen mit geschlossenen Decken - geringer als 5,00 m - ausgeführt, ist der Einbau von Sprinklern im Stand erforderlich. In den Hallen 6.1, Obergeschoss, und 7.0 -bis 7.2 sind geschlossene Decken grundsätzlich nicht zulässig. Bei zweigeschossigen Ständen darf das Obergeschoss nicht geschlossen werden, beachte 4.9.6. Die Installation der Sprinkleranlage ist der Messe Düsseldorf mit Formblatt „Sprinkleranlagen“ in Auftrag zu geben. Die Sprinkleranlage wird aus den Versorgungskanälen im Hallenfußboden gespeist.

4.7.8 Werbemittel / Präsentationen

Stand- und Exponatenbeschriftung, Firmen- und Markenzeichen dürfen die vorgeschriebene Bauhöhe nicht überschreiten. Sie sollen ein ansprechendes Bild ergeben. Präsentationen, optische, sich langsam bewegende und akustische Werbemittel sowie musikalische oder audiovisuelle Wiedergaben sind erlaubt, sofern sie den Nachbarn nicht belästigen, nicht zu Stauungen auf den Gängen führen und die messeeigene Ausrufanlage in den Hallen nicht übertönen. Die Lautstärke darf **70 dB(A)** an der Standgrenze nicht überschreiten. Präsentationsflächen, Bühnen und alle anderen Zonen auf einem Messestand, die dazu dienen, durch Showeinlagen, musikalische Darbietungen, etc. das Publikum aufmerksam zu machen, sind genehmigungspflichtig. Diese Bereiche sind so in den Standbau zu integrieren, dass sie nach innen in den Messestand hinein angeordnet sind. Flächen für das Publikum sind im Inneren auf der Standfläche vorzusehen. Die umliegenden Gänge können dabei nicht als Publikumsflächen genutzt werden. Die Messe Düsseldorf kann bei Verstößen gegen diese Regelung einschreiten und ggf. Stilllegung verlangen. Die Verteilung von Drucksachen und der Einsatz von Werbemitteln sind nur auf der eigenen Standfläche zulässig. Die maximal zuläs-

sige Lagermenge für Prospekt- und Werbematerial am Messestand ist der Tagesbedarf. Sie richtet sich aber nach der Gefährdungsart und kann im Einzelfall auch geringer ausfallen.

4.7.9 Fundamente, Gruben, Schächte

Aussteller, die für ihre Exponate Fundamente, Gruben oder Schächte benötigen, legen die erforderlichen Zeichnungen und Unterlagen zur Prüfung der örtlichen Gegebenheiten rechtzeitig der Messe Düsseldorf vor. An allen Hallenleisten sowie in den Hallen 6.1, Obergeschoss, 7.0 - 7.2 und in Teilbereichen der Hallen 3, 4, 8, 10, 11 und 13 können Fundamente und Gruben nicht vorgesehen werden. Aufträge sind ausschließlich an die Messe Düsseldorf zu richten.

4.8 Freigelände

Das Freigelände besteht aus, gepflasterten und asphaltierten Verkehrsflächen sowie unebenen, zumeist unverdichteten Schotterrasenflächen. Setzungen sind möglich. Das Freigelände hat bei Dunkelheit während der veranstaltungsbezogenen Öffnungszeiten eine allgemeine Straßen und Wegebeleuchtung. Die vorangehenden, allgemeinen Bestimmungen der technischen Richtlinien für den Standaufbau gelten auch sinngemäß für die Stände im Freigelände. Notwendige Versorgungsanschlüsse sind in unregelmäßigen Abständen vorhanden.

Verantwortliche Person

Mit der Anmeldung, spätestens bis zum Aufbaubeginn ist eine technisch verantwortliche Person namentlich und mit Mobil-Telefonnummer zu benennen, die während der Auf- / Abbau- und Veranstaltungszeit durchgängig erreichbar ist und die erforderlichen Maßnahmen bei Unwetterwarnungen oder Störungen bis hin zur Betriebseinstellung unverzüglich einleiten und durchführen kann.

4.8.1 Standbaugenehmigungen / Genehmigungspflichtige Standbauten/Aufbauten im Freigelände

Bestimmte Standbauten und Sonderkonstruktionen im Freigelände sind nach Art und Umfang auch prüf- und genehmigungspflichtig.

Art und Umfang der genehmigungspflichtigen Standbauten wird im Merkblatt „Nutzung des Freigeländes der Messe Düsseldorf“ definiert. Ein geprüfter / prüffähiger Standsicherheitsnachweis ist dazu in jedem Fall zu erbringen.

Zu den genehmigungspflichtigen Standbauten im Messe-Freigelände gehören alle baulichen Anlagen, die als reguläre fliegende Bauten, nach § 79 BauO NRW / oder M-FlBauR mit gültiger Ausführungsgenehmigung bzw. in ihrer Bauart und -weise dementsprechend vergleichbar einzustufen sind sowie alle sonstigen begehbaren und / oder überdachten, raumbildenden bzw. freistehenden Standbauanlagen.

4.8.2 Verankerungen im Boden

Fundamente sind bei Bauten oder schweren Exponaten erforderlich. Siehe vorstehend Nr. 4.7.9. Verankerungen bei Werkbekörpern sind wegen der Windgefahr erforderlich. Erdnägel sind verboten.

4.8.3 Witterungsbedingte Lasten

4.8.3.1 Windlasten

Grundsätzlich sind alle Baukörper im Freigelände gemäß Eurocode 1: DIN EN 1991:2010-12 Teil 1-1 bis 1-4 unter Berücksichtigung der standortbezogenen Windzone zu bemessen.

4.8.3.2 Windlasten für fliegende Bauten

Für fliegenden Bau nach § 79 BauO NRW / oder M-FlBauR, müssen die Windlasten, gem. DIN EN 13814, 5.3.3.4 (für Veranstaltungsanlagen, Bühnen, usw.) bzw. DIN EN 13782, 6.4.2.2 (für Zelte) angesetzt werden. Falls ein Betriebslastfall, gem. DIN EN 13814, 5.3.3.4 in Anspruch genommen wird, ist die geforderte Betriebseinstellung ab einer Windgeschwindigkeit von $v_{10} = 15$ m/s oder 54 km/h (auch in Einzelböen) durch den Aussteller / Standbetreiber organisatorisch sicherzustellen.

Von der geforderten Standsicherheit kann bei mobilen Einrichtungen (z.B. kleine Exponate, Möbel, Sonnenschirme, kleine Werbeaufsteller etc.) abgewichen werden, wenn diese im Falle entsprechender Wetterprognosen jederzeit kurzfristig zurückgebaut und gesichert werden können. Die Sicherung windgefährdeter Objekte muss nach Ankündigung der Wetterlage innerhalb von max. 30 min. durch den Betreiber/Eigentümer vollständig abgeschlossen werden können.

4.8.3.3 Schneelasten

Für Standbaumaßnahmen in der schneefreien Periode (April – Okt.) müssen keine Schneelasten berücksichtigt werden. Bei Standbaumaßnahmen in der Winterzeit (Nov. - März) sind die regulären Schneelasten nach DIN EN 1991-1-3/NA für alle tragenden Überdachungen nachweislich unter Berücksichtigung der standortbezogenen Schneelastzone zu berücksichtigen.

4.8.3.4 Warnung bei Unwetter

Der Standbetreiber ist verpflichtet, die Wetterprognosen zu beachten und bei Unwetterwarnungen die erforderlichen Sicherungsmaßnahmen bis hin zum Abbau oder Betriebseinstellung zu ergreifen. Darüber hinaus ergeht eine generelle Unwetterwarnung durch die Messegesellschaft an die Standbetreiber. Bei mobilen Einrichtungen (wie z.B. kleinen Exponaten, Möbeln, Sonnenschirmen, kleinen Werbeaufstellern, etc.) ist vom Aussteller / Standbetreiber sicherzustellen, dass diese im Falle entsprechender Unwetterwarnungen jederzeit kurzfristig zurückgebaut und ausreichend gesichert werden.

4.8.3.5 Ausgänge Rettungswege im Freigelände

Die Rettungsweglänge von jeder Stelle innerhalb eines geschlossenen Standbaus bis zu dessen Ausgängen ins Freie darf nicht mehr als 30 m Lauflinie betragen.

Das Aufstellen von Zelten und Wohnwagen/Wohnmobilen zum campen oder schlafen ist auf dem Messegelände nicht gestattet. Traglufthallen dürfen nicht errichtet werden. Die Bestimmungen für Bauhöhen, Nr. 4.3, gelten auch für Bauten im Freigelände. Bei Ständen im Freigelände ist von der Halle / Gebäuden ein Abstand von mindestens 5 m einzuhalten.

4.9 Zweigeschossige Bauweise

4.9.1 Bauanfrage

Eine zweigeschossige Bauweise kann in beschränktem Umfang und nur mit Zustimmung der zuständigen Fachabteilung der Messegesellschaft genehmigt werden. Die Bauanfrage muss unmittelbar nach Standzulassung erfolgen, Formblatt „Genehmigung von Sonderaufbauten“. In den Hallen 6.1, Obergeschoss, und 7.0 - 7.2 ist eine zweigeschossige Bauweise nicht möglich.

Verantwortliche Person

Spätestens bis zum Aufbaubeginn ist für alle Veranstaltungsphasen (Aufbau / Laufzeit / Abbau) eine verantwortliche Person namentlich und mit Mobil - Telefonnummer zu benennen, die sich am Stand / im Veranstaltungsbereich aufhält.

4.9.2 Auflagen zur Standflächenüberbauung, Sicherheitsabstand, Höhe der Standinnenräume

Ausgangstüren und Tore der Hallen müssen bei der Bebauung ausgespart und zugänglich bleiben. Dies gilt besonders für die gekennzeichneten Notausgänge.

Alle übrigen Stände können bis zu 50 % ihrer Standfläche, jedoch nicht mehr als maximal 300 m² im Einzelfall, überbaut werden. Werden mehr als 30 m² überbaut, ist der Einbau von Sprinkleranlagen erforderlich, die nur bei der Messe Düsseldorf bestellt werden können, siehe 4.4.2 und 4.7.7.

Zwischen zwei Ständen muss im zweigeschossigen Bereich ein Sicherheitsabstand von mindestens 5,00 m eingehalten werden; die Kopplung benachbarter Stände ist im gemeinsamen Einvernehmen unter Beachtung der oben genannten Höchstgrenzen, möglich. Die lichten Höhen von Innenräumen bei zweigeschossiger Bauweise müssen mindestens im Erd- und Obergeschoss je 2,50 m betragen. Standbauten an den Standgrenzen zu den Nachbarn sind oberhalb 2,50 m neutral weiß zu gestalten. (Siehe Plan Aufbauhöhen am Ende des Textteils).

Der Fußboden des Obergeschosses muss geschlossen sein.

4.9.3 Nutzlast / Lastannahmen

Für die Geschossdecke eines zweigeschossigen Messestandes innerhalb einer Messehalle sind nach Eurocode EN 1991-1-1/NA, Tab. 6.1 DE, als Nutzlasten anzusetzen: Bei Nutzung für Besprechungen und Kundenbetreuung, d.h. Möblierung mit Tischen und Stühlen in freier Anordnung oder in Besprechungskabinen 3,0 kN/m². Eine uneingeschränkte Nutzung als Ausstellungs- und Verkaufsraum, als Versammlungsraum ohne oder mit einer dichten Bestuhlung erfordert eine Nutzlast von 5,0 kN/m². Zur Erzielung einer ausreichenden Längs-Querstabilität ist eine Horizontallast von $H = P \cdot 1/20$ (P = Summe der Nutzlasten) anzusetzen. Die Horizontallast für Außenwände im Obergeschoss in 1,10 m Höhe über Fußboden ist mit 1,0 kN/m anzusetzen. Für Brüstungen und Geländer sind 1,0 kN/m an der Oberkante, anzusetzen. Die Oberkante von Absturz sichernden Bauteilen muss mindestens 1,10 m hoch sein. Es ist nachzuweisen, dass die Bodenpressungen der Stützen die zulässige Bodenbelastung der Hallenböden an den Stellen nicht überschreiten, siehe Punkt 3.1, Hallenböden. Treppen müssen immer für eine Nutzlast von mindestens 5.0 kN/m² ausgelegt sein.

4.9.4 Rettungswege

Im Obergeschoss eines zweigeschossigen Ausstellungsstandes darf die Entfernung bis zur Standgrenze von jeder zugänglichen Stelle aus höchstens 20,00 m Lauflinie betragen. Die Treppen sind so anzuordnen, dass die Rettungswege unmittelbar ins Freie führen und möglichst kurz sind. Die Rettungswege sind durchgehend frei zu halten. Eine Rettungswegführung durch Funktionsräume ist nicht zulässig. Beträgt die Obergeschossfläche über 100 m² werden mindestens zwei Treppen benötigt, deren Ausgangspunkte mit einem Abstand von mindestens 5,00 m entgegengesetzt anzuordnen sind, siehe auch 4.6.2. Treppen mit einem gemeinsamen Start- oder Endpunkt erfüllen diese Anforderung nicht. Im Obergeschoss ist an jedem Treppenabgang ein Feuerlöscher vorzuhalten, siehe 4.4.1.12.

4.9.5 Baumaterial

Bei zweigeschossigen Ständen sind die tragenden Bauteile aus nichtbrennbaren Baustoffen, Decken des Erdgeschoss und der Fußboden des Obergeschoss aus mindestens schwer entflammbar (nach DIN 4102, B1 oder gemäß EN 13501 wenigstens Klasse c-s3, d0) Baustoffen zu erstellen. Im Einzelfall kann aus Gründen der Sicherheit eine höhere Brandklasse (z.B. A1, nicht-brennbar) gefordert werden. Bei dem Standsicherheitsnachweis ist zu berücksichtigen, dass Verankerungen auf den Kanalabdeckungen der Versorgungskanäle nicht möglich sind.

4.9.6 Obergeschoss

Alle Räume, die allseits umschlossen sind (geschlossene Räume) und keine ausreichende optische oder akustische Verbindung zur Halle haben, sind mit einer Sicherheitsbeleuchtung auszurüsten und an die Alarmierungsanlage der Messe Düsseldorf anzuschließen, um eine jederzeitige Orientierung und Alarmierung auf dem Stand zu gewährleisten. Bei zweigeschossigen Ständen darf das Obergeschoss nicht geschlossen werden. Ein offener Raumabschluss, siehe 4.4.2, kann gestattet werden, wenn er aus mindestens schwer entflammbar Materialien, DIN 4102 Klasse B1 besteht. Der Nachweis über das verwendete Material ist durch ein Prüfzeugnis und eine Übereinstimmungserklärung zu erbringen. Gleichwertige Nachweise in deutscher Sprache gemäß EN 13501, wenigstens Klasse c-s3, d0 können anerkannt werden. Im Obergeschoss sind im Bereich der Brüstungen auf dem Fußboden Abrollsicherungen von mindestens 0,05 m Höhe anzubringen. Brüstungen sind gem. 4.6 und 4.9.3 auszuführen.

4.10 Filme-, Lichtbilder- Televisions- und Zuschauerräume

4.10.1 Baugenehmigung

Kino- bzw. Zuschauerräume bedürfen einer besonderen Genehmigung durch das Bauaufsichtsamt, wenn sie 200 oder mehr Plätze umfassen, siehe Nr. 4.2.1.

4.10.2 Ausgänge

Zuschauerräume mit mehr als 100 m² müssen zwei Ausgänge unmittelbar zu den Gängen der Halle haben. Die Ausgänge sind möglichst weit voneinander anzuordnen.

4.10.3 Projektionsfläche

Werden Film-, Fernseh- oder Dia-Geräte benutzt, dürfen die Projektionsflächen nicht direkt am Gang angebracht sein. Sie dürfen den Nachbarn nicht belästigen und die messeeigene Ausruflanlage nicht übertönen. (Siehe auch 4.7.8). Beachte 5.11.

5 Technische Sicherheitsbestimmungen und sonstige Vorschriften und Erläuterungen, Technische Versorgungen

5.1 Allgemeine Vorschriften für Bau und Betrieb

Die Auf- und Abbauarbeiten dürfen nur im Rahmen der jeweils gültigen arbeits- und gewerberechtlichen Bestimmungen durchgeführt werden. Unter Berücksichtigung von § 16 Absatz 2 SGB VII (Sozialgesetzbuch VII) sind die Unfallverhütungsvorschriften sowie alle sonstigen einschlägigen gesetzlichen Regelungen auch von Unternehmen und Beschäftigten ausländischer Unternehmen verbindlich zu beachten. Die Verordnung über den Bau und Betrieb von Sonderbauten für das Land Nordrhein-Westfalen verpflichtet den Aussteller, bei bestimmten baulichen Einrichtungen oder bei einer bestimmten Nutzungsform eine qualifizierte Person während der Zeiten anwesend zu haben. Hierbei kann es sich um eine Fachkraft für Veranstaltungstechnik und/oder um einen Meister für Veranstaltungstechnik handeln.

5.1.1 Schäden

Jede durch Aussteller oder deren Beauftragte verursachte Beschädigung im Messegelände, seinen Gebäuden oder Einrichtungen sowie zurückgelassener Abfall werden nach Beendigung der Veranstaltung auf Kosten des Ausstellers durch die Messe Düsseldorf beseitigt. Alle Beschädigungen und verbleibende Abfälle sind der Messegesellschaft anzuzeigen.

5.2 Einsatz von Arbeitsmitteln

Bolzenschuss- und Bolzenschubgeräte können im Einzelfall zugelassen werden. Der Gebrauch von Kettensägen ist verboten. Holzbearbeitungsmaschinen dürfen nur mit Späneabsaugung verwendet werden. Der Einsatz von eigenen Staplern, sonstigen Flurförderzeugen mit Fahrerstand/Fahrersitz und Kränen der Aussteller oder Standbauer ist nicht zulässig. Eigene oder angemietete Hubarbeitsbühnen dürfen ausschließlich von hierzu befähigten Personen über 18 Jahren bedient werden. Die Befähigung muss mindestens dem berufsgenossenschaftlichen Grundsatz DGUV Grundsatz 308-008 „Ausbildung und Beauftragung der Bediener von Hubarbeitsbühnen“ entsprechen. Ein entsprechender Nachweis muss vorgelegt werden können.

5.3 Elektroinstallation

5.3.1 Anschlüsse

Jeder Stand, der mit elektrischer Energie versorgt werden soll, erhält einen oder mehrere Anschlüsse mit Sicherungen und Zähler, zusätzlich einen Sicherungs-Kasten mit Hauptschalter und Fi-Schutzschalter (RCD), 30 mA, jedoch nur bis 63 Amp. / 34 kW. Die folgenden Spannungs-Grenzwerte in normalen Industriernetzen sind bei der Installation von nicht linearen Verbrauchern einzuhalten (Klasse 2 gem. EN 61000-2-4): Klirrfaktor (THD):<8% (Verhältnis der Effektivwerte der Harmonischen Schwingung zur Grundschwingung) und Leistungsfaktor $\cos \phi = 0,8$. Die Installation dieser Anschlüsse kann nur von der Messegesellschaft durchgeführt werden. Den Bestellungen mit Formblatt „Elektroinstallation, Halle“ ist die Grundrisskizze beizufügen, aus der die gewünschte Platzierung der Anschlüsse ersichtlich ist. Sicherungskästen über 63 A/34 kW können messeseitig nicht zur Verfügung gestellt werden. Der Stromverbrauch wird je kW/h berechnet. Der Verbrauch wird über Zähler ermittelt.

Für den Anschluss des Standes an die Hallenstromversorgung wird eine Grundgebühr berechnet.

Die Stromversorgung wird aus Sicherheitsgründen am letzten Lauftag der Veranstaltung ab eine Stunde nach Messeschluss abgeschaltet.

5.3.2 Standinstallation

Elektrohauptanschlüsse der Stände werden nach Bestellungen von der Messegesellschaft ausgeführt. Innerhalb der Stände können Installationen von ausstellereigenen Elektro-Fachkräften oder aber von konzessionierten Fachfirmen entsprechend den VDE-Vorschriften (siehe Nr. 5.3.3) ausgeführt werden. Auf Anfrage führt die Messe Düsseldorf auch Ihre komplette Standinstallation durch.

5.3.3 Montage- und Betriebsvorschriften

Im Stand dürfen nur den VDE-Vorschriften entsprechende und gekennzeichnete Elektrogeräte verwendet werden. Alle elektrischen Anlagen sind entsprechend den geltenden VDE-Vorschriften zu installieren und zu betreiben. Besonders zu beachten sind VDE 0100-711 (IEC Norm 60364-7-711: 1998). Für Endstromverbraucherkreise wie z.B. Steckdosenabgänge oder Beleuchtungsanspeisungen ist Fi-Schutzschaltung (RCD) mit <30 mA Abschaltstrom zwingend vorgeschrieben. Der Anteil von hoch- oder niederfrequenten, in das Netz abgegebenen Störungen, darf die in DIN EN 50160 angegebenen Werte nicht überschreiten. Die elektromagnetische Verträglichkeit und die Einhaltung der entsprechenden Vorschrift ist zu beachten, siehe auch 5.9.4. Das gilt auch für Exponate und Standdekorationen. Leitfähige Bauteile sind in die Maßnahmen zum Schutz gegen zu hohe Berührungsspannung mit einzubeziehen (Potentialausgleich/Ständerung).

Außerdem dürfen nur Leitungen, wie die Typen NYM, H05VV-F, H05RR-F, mit einem Mindestquerschnitt von 1,5 mm² Cu verwendet werden. Unzulässig sind Flachleitungen jeder Art. In Niedervoltanlagen sind blanke elektrische Leiter und Klemmen unzulässig. Die Sekundärleitungen sind gegen Kurzschluss und Überlast zu schützen. Ein Merkblatt steht auf Anforderung zur Verfügung.

Die im Ausstellungsstand vorhandene Elektroinstallation darf für die Laufzeit der Veranstaltung erst in Betrieb genommen werden, wenn sie von einem unabhängigen Sachverständigen abgenommen und freigegeben worden ist. Die Abnahme wird durch die Messe Düsseldorf veranlasst.

5.3.4 Sicherheitsmaßnahmen

Zum besonderen Schutz sind alle Wärme erzeugenden und Wärme entwickelnden Elektrogeräte (Kochplatten, Scheinwerfer, Transformatoren usw.) auf nicht brennbarer, wärmebeständiger und asbestfreier Unterlage zu montieren. Entsprechend der Wärmeentwicklung ist ein ausreichend großer Abstand zu brennbaren Materialien sicherzustellen. Beleuchtungskörper dürfen nicht an brennbaren Dekorationen oder ähnlichem angebracht sein.

5.3.5 Sicherheitsbeleuchtung

Stände, in denen durch die Besonderheit ihrer Bauweise die vorhandene allgemeine Sicherheitsbeleuchtung der Gebäude nicht wirksam ist, bedürfen einer zusätzlichen eigenen Sicherheitsbeleuchtung. Sie ist so anzulegen, dass ein sicheres Zurechtfinden bis zu den allgemeinen Rettungswegen gewährleistet ist. Die einzusetzenden Sicherheitsbeleuchtungsanlagen sind gemäß DIN VDE 0108-100 aufzubauen.

5.4 Wasser- und Abwasserinstallation

Jeder Stand, der mit Wasser/Abwasser versorgt werden soll, erhält einen oder mehrere Anschlüsse. Die Installation dieser Anschlüsse kann nur von der Messegesellschaft durchgeführt werden. Den Bestellungen mit Formblatt „Sanitärinstallation/Druckluft“ ist eine Grundrisskizze beizufügen, aus der die gewünschte Platzierung der Anschlüsse ersichtlich ist. Unmittelbar an den Hallenleisten liegende Stände können keine Wasser- und Abwasserinstallation erhalten. Für die ordnungsgemäße Errichtung und Unterhaltung der Trinkwasseranlage auf

dem Stand ist der jeweilige Aussteller zuständig und verantwortlich, auf die DIN 1988 Teil 4 wird verwiesen. Für druckführende flexible Leitungen zwischen Wasseranschluss und Verbraucher dürfen nur stahlmantelnte Gummischläuche mit beiderseitigen Verschraubungen verwendet werden. Die Trinkwasser führenden Anlagenteile des Ausstellers müssen vor ihrer Verbindung mit dem Wasseranschluss der Messe Düsseldorf in hygienisch einwandfreiem Zustand sein. Die Messe Düsseldorf behält sich stichprobenartige Kontrollen vor. Diese sind von dem Aussteller positiv zu begleiten. Der Wasserverbrauch wird je m³ berechnet. Der Verbrauch wird durch Schätzung ermittelt. Die Wasserversorgung wird aus Sicherheitsgründen am letzten Lauftag der Veranstaltung - wie bei Strom - ab eine Stunde nach Messeschluss abgesperrt.

5.5 Druckluftinstallation

Die Versorgung der Ausstellungsstände mit Druckluft (max. 7,85 bar) ist ausschließlich durch die messeeigene Anlage möglich. Das Aufstellen und Benutzen eigener Kompressoren ist nicht gestattet.

Jeder Stand, der mit Druckluft versorgt werden soll, erhält einen oder mehrere Anschlüsse. Die Installation dieser Anschlüsse kann nur von der Messe Düsseldorf durchgeführt werden. Den Bestellungen mit Formblatt "Sanitärinstallation/Druckluft" ist die Grundrisskizze beizufügen, aus der die gewünschte Platzierung der Anschlüsse ersichtlich ist. Um die Versorgung aller Verbraucher auch im Spitzenbedarf zu sichern, ist es zweckmäßig, ausstellerseitig Druckluftbehälter in entsprechender Größenordnung in den Ständen aufzustellen und zwischenzuschalten, die den gesetzlichen Anforderungen nachweisbar entsprechen müssen. Ein geeigneter Feinfilter ist ausstellerseitig vorzusehen. Unmittelbar an den Hallenleisten liegende Stände können keinen Druckluftanschluss erhalten. Die Druckluftversorgung wird aus Sicherheitsgründen am letzten Lauftag der Veranstaltung - wie bei Strom und Wasser - ab eine Stunde nach Messeschluss eingestellt.

5.6 Maschinen-, Druckbehälter-, Abgasanlagen

5.6.1 Maschinengeräusche, dynamische Maschinenlasten

Die Vorführung lärmverursachender Maschinen soll im Interesse der anderen Aussteller und der Besucher möglichst eingeschränkt bleiben. Die Geräusche an der Standgrenze dürfen 70 dB (A) nicht übersteigen. Hierbei ist zu beachten, dass die Geräusche die Grenze von 50 dB(A) im Messegelände außerhalb der Hallen nicht übersteigen dürfen. Das Betreiben von Maschinen und Anlagen mit Schwungmassekräften ist nur zulässig, sofern keine Übertragung auf Gebäudeteile stattfindet. Auf die DIN 1055 Teil 3, Absatz 8 und DIN 4024 sei verwiesen. Auf die Lärm und Vibrationsschutzverordnung vom 06. März 2007 (BGBl I S. 261) in der Fassung vom 18.12.2008 (BGBl. 2768) wird verwiesen.

5.6.2 Produktsicherheitsgesetz

Aufgrund des Produktsicherheitsgesetzes (ProdSG) in der jeweils gültigen Fassung dürfen Produkte (§ 2 Ziffer 22) und überwachungsbedürftige Anlagen (§ 2 Ziffer 30) nur bereitgestellt werden, wenn sie die in einer VO, § 3 (1), genannten Anforderungen erfüllen oder so beschaffen sind, dass die Sicherheit und Gesundheit oder sonstige in den jeweiligen VO aufgeführten Rechtsgüter bei bestimmungsgemäßer oder vorhersehbarer Verwendung nicht gefährdet werden. Bei Messen und Ausstellungen dürfen auch Produkte ausgestellt werden, die diese Anforderungen (§ 3 (1) und (2)) nicht erfüllen, wenn der Aussteller durch ein deutlich sichtbares Schild darauf hinweist, dass das Produkt die Anforderungen nicht erfüllt und erst erworben werden kann, wenn die entsprechende Übereinstimmung hergestellt ist. Es kann folgender Text als Hinweisschild verwendet werden:

Dieses Produkt entspricht in der hier gezeigten Ausführung nicht den gesetzlichen Bestimmungen in der Europäischen Union und kann im Europäischen Wirtschaftsraum erst erworben werden, wenn die Übereinstimmung hergestellt ist.

Ausstellen ist das Anbieten, Aufstellen oder Vorführen von Produkten zu Zwecken der Werbung oder der Bereitstellung auf

dem Markt (§ 2 Ziffer 2). Bei einer Vorführung sind die erforderlichen Vorkehrungen zum Schutz der Sicherheit und Gesundheit von Personen zu treffen (§ 3 (5) Satz 2).

- a) Gemäß § 3 Ziffer 13 Medizinproduktegesetz gelten die oben gemachten Ausführungen auch für Medizinprodukte.
- b) Die Maschinenverordnung (Neunte Verordnung zum Produktsicherheitsgesetz) vom 12.05.1993, BGBl.174, in der Fassung vom 08.11.2011, BGBl. 2178, gilt für das Bereitstellen. Nach der Verordnung dürfen Maschinen nur mit dem CE-Zeichen bereitgestellt werden. Ihnen muss die EG-Konformitätserklärung gemäß Anhang II Teil 1 Abschnitt A der Richtlinie 2006/42/EG beiliegen.
- c) Ferner ist bei Sportbooten die 10. Verordnung über die Bereitstellung von Sportbooten und den Verkehr mit Sportbooten (10. ProdSV) vom 09.07.2004, BGBl. 1605, in der Fassung vom 08.11.2011, BGBl. 2178,
- d) und für persönliche Schutzausrüstung die 8. Verordnung zum Produktsicherheitsgesetz (Verordnung über die Bereitstellung von persönlichen Schutzausrüstungen auf dem Markt) vom 20.02.1997, BGBl. 316 in der Fassung vom 08.11.2011, BGBl. 2178 über das Bereitstellen zu beachten. Auskünfte erteilt die Bezirksregierung Düsseldorf (siehe Ziffer 5.6.2.2 dieser Technischen Richtlinien).

5.6.2.1 Schutzvorrichtungen

Maschinen- und Apparateile dürfen nur mit allen Schutzvorrichtungen in Betrieb genommen werden. Die normalen Schutzvorrichtungen können durch eine sichere Abdeckung aus organischem Glas oder einem ähnlich transparenten Stoff ersetzt werden. Werden Geräte nicht in Betrieb genommen, können die Schutzvorrichtungen abgenommen werden, um dem Besucher die Bauart und Ausführung der abgedeckten Teile erkennbar zu machen. Die Schutzvorrichtungen müssen dann neben der Maschine sichtbar aufgestellt bleiben.

5.6.2.2 Prüfverfahren

Die ausgestellten technischen Arbeitsmittel werden hinsichtlich ihrer unfallschutz- und sicherheitstechnischen Ausführung von der zuständigen Aufsichtsbehörde (Bezirksregierung Düsseldorf, Dezernat 55, 2, Technischer Arbeitsschutz/Produktsicherheit, Außenstelle Essen, Ruhrallee 55 - 57, 45138 Essen, Deutschland, Tel.: +49(0)211 475-9505, Fax: +49(0)211 475-9025, Mail: poststelle@brd.nrw.de) gegebenenfalls gemeinsam mit den zuständigen berufsgenossenschaftlichen Fachausschüssen besichtigt und auf die Einhaltung der Sicherheitsanforderungen hin überprüft. Zur Überprüfung der CE-Kennzeichnung durch das Amt ist es geboten, die EG-Konformitätserklärung bzw. Herstellererklärung auf dem Messestand zur Einsichtnahme bereitzuhalten. In Zweifelsfällen sollten sich Aussteller frühzeitig vor Messebeginn mit dem zuständigen Amt in Verbindung setzen. Werden später schwerwiegende Verstöße festgestellt, kann das Aufstellen gegebenenfalls untersagt werden.

5.6.2.3 Betriebsverbot

Darüber hinaus ist die Messeleitung berechtigt, jederzeit den Betrieb von Maschinen, Apparaten und Geräten zu untersagen, wenn nach ihrer Ansicht durch den Betrieb Gefahren für Personen oder Sachen zu befürchten sind.

5.6.3 Druckbehälter

5.6.3.1 Abnahmebescheinigung

Druckbehälter dürfen auf dem Stand nur betrieben werden, wenn die erforderliche Abnahmeprüfung gem. Betriebsicherheitsverordnung 27.9.2002, BGBl. I, S. 3777, in der jeweils gültigen Fassung durchgeführt ist und die darüber ausgestellte Bescheinigung im Original oder in Kopie sowie gegebenenfalls das Revisionsbuch vorgelegt werden können.

5.6.3.2 Prüfung

Die Bescheinigung über die Bau- und Wasserdruckprüfung reicht nicht aus. Ergänzend zur Bescheinigung muss eine Abnahmeprüfung vor Ort erfolgen. Diese Forderung gilt auch für ausländische oder geliehene Behälter. Dies gilt nicht bei betriebsfertig

montierten und geprüften Anlagen. Bei rechtzeitiger Anmeldung können prüfpflichtige Druckbehälter bis einen Tag vor Messeeröffnung unter Vorlage der Bau- und Wasserdruck-Prüfungsbescheinigung und der Gestellung eines Verantwortlichen auf dem Messestand der Abnahmeprüfung durch die zuständige Überwachungsstelle unterzogen werden. Anfragen sind an die Messe Düsseldorf zu richten.

5.6.3.3 Leihgeräte

Da die Beurteilung ausländischer Druckbehälter während der relativ kurzen Messeaufbauzeit nicht durchgeführt werden kann, ist der Benutzung von geprüften Leihbehältern der Vorzug zu geben.

5.6.3.4 Überwachung

Die erforderlichen Abnahmebescheinigungen sind während der Veranstaltung für das Aufsichtsamt bereitzuhalten. Auskünfte erteilt die Bezirksregierung Düsseldorf Abteilung 5, Postfach 30 08 56, 40408 Düsseldorf, Tel. (0201) 27 67 0 als die zuständige Aufsichtsbehörde.

5.6.4 Dämpfe, Gase, Aerosole und Stäube

Von Exponaten und Geräten abgegebene brennbare, gesundheitsschädliche oder die Allgemeinheit belästigende Dämpfe, Gase, Aerosole und Stäube dürfen nicht in die Hallen eingeleitet werden. Sie müssen über nicht brennbare Rohrleitungen unmittelbar ins Freie abgeführt werden, siehe Nr. 5.6.5. Wegen der Einzelheiten sei verwiesen auf das Bundesimmissionschutzgesetz, in der Fassung vom 29.9.2002, BGBl I, 2002, S. 3820, in der jeweils geltenden Fassung sowie die Betriebs-sicherheitsverordnung vom 27.09.2002, BGBl. S. 3777, in der jeweils geltenden Fassung.

5.6.5 Abgasanlagen

5.6.5.1 Abgasleitungen

Zur Ableitung brennbarer, gesundheitsschädlicher, heißer oder die Allgemeinheit belästigender Dämpfe und Gase ist die Montage einer Abgasleitung in Verbindung mit einer im Dach eingebauten Abgasöffnung notwendig.

5.6.5.2 Auflagen für Abgasleitungen

Die Abzüge werden ab Unterkante Raumtragwerk bis ins Freie ausschließlich von der Messe Düsseldorf mit eigenem Material montiert. Die Leitungen ab Exponat bis Unterkante Raumtragwerk können von der Messe Düsseldorf installiert werden. Die Anschlüsse an den Exponaten sind von dem Aussteller herzustellen. Den Bestellungen mit Formblatt „Rauch/Gasabzüge“ ist eine Grundrisskizze beizufügen, aus der die gewünschte Platzierung der Abzüge ersichtlich ist.

5.7 Verwendung von Druckgasen, Flüssiggasen und brennbaren Flüssigkeiten, Brennpasten und anderen Brennstoffen

5.7.1 Druck- und Flüssiggasanlagen

5.7.1.1 Genehmigungsantrag für Druckgasflaschen

Die Lagerung und Verwendung von Flüssiggas oder anderer brennbarer und nichtbrennbarer Gase in Druckgasflaschen, Druckgaspackungen oder Tanks sind ohne Genehmigung gemäß Formblatt „Genehmigung von Druckgas- und Flüssiggasflaschen“ verboten. Entsprechend den einschlägigen Unfallverhütungsvorschriften sind Druckgasflaschen gegen Stoß, Umfallen, Zugriff Unbefugter sowie vor Erwärmung zu schützen. Toxische Gase dürfen nicht verwendet werden.

5.7.1.2 Verwendung von Flüssiggas

Bei Verwendung von Flüssiggas darf nur eine Druckgasflasche bis zu 11 kg Inhalt je Ausstellungsstand nach Genehmigung seitens der Messegesellschaft aufgestellt werden.

5.7.1.3 Einrichtung und Unterhaltung

Für die Einrichtung und Unterhaltung von Flüssiggasanlagen sind die „Technischen Regeln Flüssiggas“ DVFG-TRF 2012 (Herausgeber: DVGW Deutscher Verein des Gas- und Wasserfaches e.V. und DVFG Deutscher Verband Flüssiggase e.V.) sowie die DGUV Vorschrift 79 und 80 „Verwendung von

Flüssiggas“ zu beachten. Beachte 5.7.1.1. Mit dem Antrag auf Genehmigung muss der Betreiber der Anlage ein Explosions-schutzdokument gemäß den § 3 und § 5 der Betriebs-sicherheitsverordnung erstellen und vorlegen. Die Gesamtanlage ist gemäß DGUV-Grundsatz 310-005 durch einen Sachkundigen (befähigte Person) zu prüfen.

5.7.1.4 Druckgeräteverordnung

Die Bestimmungen der Betriebs-sicherheitsverordnung und der Druckgeräteverordnung vom 27.9.2002, BGBl. I, S. 3806 in der jeweils geltenden Fassung sind verbindlich und einzuhalten.

5.7.2 Brennbare Flüssigkeiten

5.7.2.1 Lagerung und Verwendung

Die Lagerung und Verwendung brennbarer Flüssigkeiten (siehe Betriebssicherheitsverordnung vom 27.9.2002, BGBl. I, S. 3777) in den Messehallen und im Gelände ist ohne schriftliche Genehmigung verboten. Die Genehmigung zur Lagerung und Verwendung brennbarer Flüssigkeiten kann für den Betrieb oder die Vorführung von Exponaten erteilt werden. Der entsprechende Antrag mit dem Formblatt „Genehmigungsantrag für brennbare Flüssigkeiten“ ist bei der Messegesellschaft mit dem Sicherheitsdatenblatt einzureichen. Zu Werbe- und Dekorationszwecken sind Dummies einzusetzen.

5.7.2.2 Bedarfslagerung

Zum Betrieb und zur Vorführung kann nach Erlaubnis jeweils nur der Bedarf an brennbarer Flüssigkeit für einen Tag am Stand zugelassen werden. Die Höhe dieses Bedarfs ist im Antrag zu benennen.

5.7.2.3 Vorratsbehälter

Der Tagesbedarf ist in geschlossenen, bruchsicheren Behältern und im Notfall zugänglich zu lagern. Er muss dem Zugriff Unbefugter entzogen sein. Die Vorratsbehälter sind in nicht brennbaren Auffangbehältern zu verwahren.

5.7.2.4 Lagerort

Am Lagerort hat absolutes Rauchverbot zu herrschen. Für entsprechende Beschilderung ist zu sorgen. Im Übrigen müssen geeignete Handfeuerlöscher bereitstehen.

5.7.2.5 Auflagen zum Betrieb

Anlagen, die mit brennbaren Flüssigkeiten betrieben oder vor-geführt werden, sind an den Einfüllstutzen sowie an allen Stellen, an denen Flüssigkeiten austreten können, mit nicht brennbaren Auffangbehältern zu versehen. Ausgelaufene brennbare Flüssigkeiten sind wegen der möglichen Brand- oder Explosionsgefahr sofort aus den Behältern zu entfernen und gefahrlos zu beseitigen.

5.7.2.6 Einfüllen der Flüssigkeiten

Da beim Einfüllen brennbarer Flüssigkeiten ein besonderer Gefahrenmoment eintritt, ist hier mit größter Sorgfalt und Vorsicht zu verfahren. Verschüttete Flüssigkeiten oder Verunreinigungen durch Behälterleckagen müssen unverzüglich aufgenommen und entsorgt werden. Hierzu müssen die geeigneten Mittel (Auffangbehälter oder Streumittel) ständig am Stand vor-gehalten werden.

5.7.2.7 Leere Behälter

Leere Behälter, in denen brennbare Flüssigkeiten enthalten waren, dürfen nicht in der Halle aufbewahrt oder gelagert werden. Leere Behälter müssen an gesicherter Stelle entgasen können.

5.7.3 Offenes Feuer, Brennpasten und andere Brennstoffe

Die Verwendung von offenem Feuer, Brennpasten und anderen Brennstoffen für den Bau und Betrieb in den Gebäuden ist unzu-lässig.

5.8 Asbest und andere Gefahrstoffe

Der Einsatz und die Verwendung asbesthaltiger Baustoffe oder asbesthaltiger Erzeugnisse sowie anderer Gefahrstoffe ist verbo-

ten. Grundlage hierfür ist das Gesetz zum Schutz vor gefährlichen Stoffen (Chemikaliengesetz) in der Fassung vom 20.6.2002, BGBl. I, S. 2090, in der jeweils geltende Fassung in Verbindung mit der Chemikalien Verbotverordnung i.d.F. vom 13.6.2003, BGBl. I, S. 867 und der Gefahrstoffverordnung vom 23.12.2004 BGBl. I, S. 3758 in der jeweils geltenden Fassung.

5.9 Strahlenschutz

5.9.1 Radioaktive Stoffe

5.9.1.1 Umgang mit radioaktiven Stoffen

Wer mit radioaktiven Stoffen umgeht, bedarf nach § 7 der "Verordnung über den Schutz vor Schäden durch ionisierende Strahlen" (Strahlenschutzverordnung - StrlSchV) in der Fassung vom 20.7.2001 (BGBl. I, S. 1714) in der jeweils geltenden Fassung der Genehmigung; dies gilt auch für das Ausstellen. Die Genehmigung ist bei der für den Ausstellungsort zuständigen Behörde schriftlich zu beantragen. Soweit bereits eine Genehmigung vorhanden ist, wird gebeten zu überprüfen, ob der beabsichtigte Umgang mit radioaktiven Stoffen auf dem Messegelände rechtlich abgedeckt ist.

5.9.1.2 Genehmigungsanträge

Genehmigungsanträge sind rechtzeitig (mindestens 12 Wochen vor Veranstaltungsbeginn) formlos in 4-facher Ausfertigung einzureichen und müssen mindestens enthalten:

1. Angaben zur Person des Antragstellers, unter Beifügung eines polizeilichen Führungszeugnisses bzw. einer entsprechenden behördlichen Erklärung.
2. Angaben über die Personen, die während der Ausstellung auf dem Stand verantwortlich sind und Auskunft geben können, unter Beifügung eines polizeilichen Führungszeugnisses bzw. einer entsprechenden behördlichen Erklärung.
3. Angaben über die sonstigen Personen, die beim beabsichtigten Umgang mit radioaktiven Stoffen tätig werden sollen.
4. Beschreibung der radioaktiven Stoffe.
5. Beschreibung der Umhüllung und Abschirmung (Zertifikat der Dichtigkeitsprüfung), Dosisleistungen.
6. Beschreibung des beabsichtigten Umgangs ggf. mit Zeichnungen, aus denen der Einsatz der radioaktiven Stoffe hervorgeht.
7. Ort des beabsichtigten Umgangs (Halle, Stand/Skizze).
8. Schutzeinrichtungen, Schutzmaßnahmen und Messgeräte, (Bestätigung, dass ein oder kein Kontrollbereich vorhanden ist).
9. Beginn und voraussichtliche Dauer des beabsichtigten Umgangs, einschließlich der Zeit für Auf- und Abbau sowie Lagerung der angelieferten bzw. abgebauten radioaktiven Stoffe.
10. Angaben über die Vorsorge für die Erfüllung gesetzlicher Schadenersatzverpflichtungen.

Die Genehmigung der lokalen Behörde ist für alle Aussteller verpflichtend. Genehmigungsbehörde für den Ausstellungsort Düsseldorf ist die Bezirksregierung Düsseldorf, Dezernat 55 Arbeitsschutz, Cecilienallee 2, 40474 Düsseldorf, Postfach 30 08 65, 40408 Düsseldorf. Dort können Formulare für Anträge auf Genehmigung nach § 7 der Strahlenschutzverordnung mit entsprechenden Erläuterungen angefordert werden.

5.9.1.3 Einfuhrgenehmigung

Zur Einfuhr radioaktiver Stoffe ist eine Genehmigung nach § 19 bzw. eine Anzeige nach § 20 StrlSchV erforderlich. Im Rahmen des § 21 StrlSchV ist die Einfuhr anzeige- und genehmigungsfrei. Für Einfuhrgenehmigungen bzw. -anzeigen ist das Bundesamt für gewerbliche Wirtschaft, Bockenheimer Landstraße 38-40, 60323 Frankfurt/Main zuständig. Die Einfuhrgenehmigung bzw. -anzeige ersetzt nicht die Umgangsgenehmigung (s.o.). Die Umgangsgenehmigung ist für alle Aussteller zwingend (der Bezirksregierung Düsseldorf).

5.9.1.4 Transportgenehmigung

Transporte radioaktiver Stoffe aus dem In- und Ausland nach Düsseldorf müssen, soweit sie nicht von der Deutschen Bahn AG,

per Luftfracht oder einem zugelassenen Spediteur mit entsprechender Beförderungsgenehmigung ausgeführt werden, nach § 16 StrlSchV genehmigt werden. Im Rahmen des § 17 StrlSchV ist die Beförderung genehmigungsfrei. Zuständig ist jeweils die Landesbehörde, in deren Bezirk die Beförderung auf dem Bundesgebiet beginnt. Den Inhabern von Beförderungsgenehmigungen wird empfohlen zu überprüfen, ob die Genehmigung den Transport zum Ausstellungsort einschließt.

5.9.2 Röntgenanlagen und Störstrahler

Es ist die Verordnung über den Schutz vor Schäden durch Röntgenstrahlen (RöV, vom 8.1.1987, in der Fassung vom 30.4.2003, BGBl. I, S. 604) in der jeweils geltenden Fassung zu beachten. Der Betrieb von Röntgenanlagen und Störstrahlern ist genehmigungs- oder anzeigepflichtig §§ 3, 4, 5, 8 RöV. Die zuständige Behörde für den Ausstellungsort Düsseldorf ist die Bezirksregierung Düsseldorf, Abteilung 5 Cecilienallee 2, 40474 Düsseldorf, bei der die Anträge oder Anzeigen mind. 4 Wochen vor Veranstaltungsbeginn formlos dreifach einzureichen sind.

5.9.3 Laseranlagen

Der Betrieb von Laseranlagen der Klasse 3R, 3B oder 4 ist gem. § 5 DGUV Vorschrift 11 und 12 „Laserstrahlung“ beim zuständigen Unfallversicherungsträger und bei der für den Arbeitsschutz zuständigen Behörde anzuzeigen. Der Anzeige ist die schriftliche Bestellung eines Laserschutzbeauftragten für den Betrieb der Lasereinrichtung beizufügen. Die für den Arbeitsschutz zuständige Stelle für den Ausstellungsort Düsseldorf ist Bezirksregierung Düsseldorf, Abteilung 5 Cecilienallee 2, 40474 Düsseldorf, bei der die Anzeige mindestens 4 Wochen vor Veranstaltungsbeginn formlos einzureichen ist. Bei Laseranlagen sind die für den Arbeitsschutz geltenden Bestimmungen auch gegenüber den Besuchern anzuwenden, § 37 SBAVO NRW. Für den Betrieb ist darüber hinaus die DGUV Information 203-036 und 203-037 „Laser-Einrichtungen für Show- und Projektionszwecke“ zu beachten. Eine Kopie der Anzeige und der Erlaubnis ist der Messegesellschaft vorzulegen. Lasereinrichtungen der Klassen 3R, 3B oder 4 müssen nach Aufstellung auf dem Messegelände durch eine gemäß BetrSichV befähigte Person abgenommen werden. Den Vertretern der Messegesellschaft ist Gelegenheit zu geben, bei der Abnahmeprüfung anwesend zu sein.

5.9.4 Hochfrequenzgeräte, Funkanlagen, drahtlose Übertragungen

Der Betrieb von Hochfrequenzgeräten und Funkanlagen (z.B. W-LAN) ist nur dann gestattet, wenn sie den Bestimmungen des Telekommunikationsgesetz (TKG) vom 22.6.2004, BGBl. I, S. 1190 sowie des Gesetzes über elektromagnetische Verträglichkeit von Geräten (EMVG) vom 18.9.1998, BGBl. I, S. 2882 in der jeweils geltenden Fassung entsprechen. Es dürfen Personenrufanlagen, Mikroportalanlagen, Gegensprechfunkanlagen und Fernwirkfunkanlagen nur mit Genehmigung der Bundesnetzagentur für Elektrizität, Gas, Telekommunikation, Post und Eisenbahnen, Tulpenfeld 4, 53113 Bonn, (siehe auch 8.22) betrieben werden, siehe auch Gesetz über Funkanlagen und Telekommunikationsendeinrichtungen vom 31.1.2001, BGBl. I, S. 170. Die Inbetriebnahme von Funkanlagen (z.B. W-LAN, Funkmikrofone) bedarf - unabhängig von der Genehmigung durch die Regulierungsbehörde der Zustimmung der Messe Düsseldorf, um eine gleichmäßige Verteilung der Frequenzen zu erreichen und gegenseitige Beeinträchtigungen nach Möglichkeit auszuschalten. Entsprechende Antragsformulare hierfür sind bei der Messe Düsseldorf im Online-Order-System (OOS) hinterlegt.

5.10 Kräne, Stapler, Leergut

Der Betrieb von eigenen Kränen, sonstigen Flurförderzeugen mit Fahrerstand/Fahrersitz und Staplern im Messegelände ist nicht gestattet. Es dürfen nur Geräte der im Gelände verpflichteten Spediteure betrieben werden. Die Spediteure üben im Messegelände das alleinige Speditionsrecht aus, d.h. Verbringen von Exponaten, Standaufbauten usw. in den Stand inkl.

Gestellung eventueller Hilfsgeräte sowie Zollabfertigung zur temporären bzw. definitiven Einfuhr.

Für die den Spediteuren erteilten Aufträge gelten die Allgemeinen Deutschen Spediteurbedingungen (ADSp.) neueste Fassung und der Speditionstarif für Messen und Ausstellungen in Düsseldorf. Eine Haftung der Messe Düsseldorf für alle Risiken, die sich aus der Tätigkeit der Speditionsfirmen ergeben können, ist ausgeschlossen. Die Lagerung von Leergut jeglicher Art auf den Ständen ist verboten. Anfallendes Leergut ist unverzüglich durch die im Messegelände zugelassenen Spediteure an die vorgesehene Lagerstelle für Leergut zu verbringen. Bestellungen sind mit den Formblättern "Containervermietung" oder Formblatt „Leergut“ möglich.

5.11 Musikalische und audiovisuelle Wiedergaben

Für musikalische oder audiovisuelle Wiedergaben aller Art ist unter den Voraussetzungen des Urheberrechtsgesetzes, § 15 Urhebergesetz (vom 09.09.1965 BGBl 1965, I, S. 1273) die Erlaubnis der Gesellschaft für musikalische Aufführungs- und mechanische Vervielfältigungsrechte (GEMA), Bayreuther Straße 37, 10787 Berlin, Tel.: +49 (0) 30/21245-00, Fax: +49 (0) 30/21245-950, E-Mail: gema@gema.de, erforderlich. Nicht angemeldete Musikwiedergaben können Schadenersatzansprüche der GEMA in doppelter Höhe der normalen Vergütungssätze nach sich ziehen (§ 97 Urheberrechtsgesetz).

5.12 Getränkechankanlagen

Für die Errichtung und den Betrieb von Getränkechankanlagen auf dem Stand ist die Betriebssicherheitsverordnung vom 27.9.2002, BGBl. I, S. 3777 und die Lebensmittelhygieneverordnung vom 05.08.1997, BGBl. I, S. 2008 in der jeweils aktuellen Fassung zu beachten. Die DIN 6650-6 ist zu beachten.

5.13 Lebensmittelüberwachung

Bei der Abgabe von Kostproben und dem Verkauf von Speisen und Getränken zum Verzehr an Ort und Stelle sind die gesetzlichen Bestimmungen zu beachten, insbesondere die Lebensmittel-Hygiene-Verordnung vom 5.8.1997, BGBl I, S. 2008 sowie die seit dem 13.12.2014 geltende Lebensmittelinformationsverordnung (LMIV), Verordnung (EU) Nr. 1169/2011 des Europäischen Rats. Für Rückfragen steht das städtische Ordnungsamt der Stadt Düsseldorf, Lebensmittelüberwachung, Tel. (0211) 899-3381, zur Verfügung.

5.14 Verbrauchssteuerpflichtige Waren

Verbrauchssteuerpflichtige Waren sind beim Verbringen in das Gelände und damit in die Bundesrepublik Deutschland (Steuergebiet) anzumelden. Dies gilt auch bei der Entnahme aus einem Steueraussetzungsverfahren (wie Steuerlager, Herstellungsbetrieb). Zu den verbrauchssteuerpflichtigen Waren gehören Branntwein (z.B. Grappa, Cognac, Whisky), Zwischenerzeugnisse (wie z.B. Sherry, Likörwein), Schaumwein (z.B. Sekt, Champagner), Wein und Kaffee. Während der gesamten Messe sollte am Stand der Nachweis über den steuerrechtlichen Besitz vorhanden sein. Andernfalls können die Waren vom Zoll sicher gestellt werden. Bezüge aus anderen EU-Mitgliedstaaten können bei den auf dem Messegelände ansässigen Spediteuren abgefertigt werden. Im Übrigen steht das Messezollamt für Rückfragen zur Verfügung. Das gilt insbesondere auch bei der Behandlung von Tabakwaren. Bei den gesetzlichen Bestimmungen handelt es sich um das Branntweinmonopolgesetz vom 8.4.1922, Reichsgesetzblatt I, Seite 335, 405; das Gesetz zur Besteuerung von Schaumwein und Zwischenerzeugnissen vom 21.12.1992, BGBl I, Seite 2150 und Kaffeesteuergesetz vom 21.12.1992, BGBl I Seite 2150.

6 Entsorgung, Reinigung

6.1 Abfall

Der während der Veranstaltung oder bei der Montage bzw. Demontage des Standes anfallende Abfall bzw. Reststoff ist vom Aussteller zu seinen Lasten zu beseitigen. Auf das Gesetz zur Förderung der Kreislaufwirtschaft und Sicherung der umweltverträglichen Beseitigung von Abfällen v. 27.9.1994, BGBl. I,

S. 2705, sei hingewiesen sowie auf das Landesabfallgesetz vom 21.06.1988, GV NW S. 250 in der jeweils gültigen Fassung und die Satzung über die Abfallentsorgung in der Landeshauptstadt Düsseldorf vom 17.12.1998, Amtsblatt Nr. 52 vom 30.12.1998. Bitte beachten Sie die Brandschutzbestimmungen der Messe Düsseldorf: Die Hallengänge dürfen nicht durch Abfall eingeengt werden. Abfälle sind sofort durch den Verursacher zu entfernen. Andernfalls werden sie auf Kosten des Verursachers entfernt. Möglichkeiten der Entsorgung von unvermeidbaren Abfällen: Verwenden Sie nur recyclingfähige Materialien, sortieren diese und lassen Sie sie durch Service-Partner der Messe Düsseldorf kostengünstig abholen und optimal entsorgen bzw. verwerten. Bestellungen sind mit Formblatt "Entsorgung" möglich. Ihre bestellten Entsorgungsbehälter werden Ihnen auf tel. Anforderung angeliefert ((0211) 4560-135/425/540). Weiter werden die Behälter nach Abruf geleert und/oder abgeholt. Über diese Entsorgungsleistung erhalten Sie Entsorgungsmeldungen.

6.1.1 Verpackungsmaterial

Die Verpackungsverordnung vom 21.8.1998, BGBl. I, S. 2379 verpflichtet Hersteller und Vertreiber, Verpackungen wie Kartonagen, Folien, Kisten, Paletten usw. zurückzunehmen oder einer stofflichen Verwertung zuzuführen. Nutzen Sie daher für Ihre Verpackungen, die Sie zum Abbau wieder benötigen, die Leergut-Lagerung unserer Messespediteure, Bestellungen mit Formblatt "Leergut". Verpackungsmaterial, welches Sie nicht wieder verwerten, können sie über unsere Service-Partner einer stofflichen Verwertung zuführen lassen. Bestellungen sind mit Formblatt „Entsorgung“ möglich.

6.1.2 Küchenabfälle

Küchen- und Bewirtschaftungsabfälle sind getrennt nach Kunststoffen, Glas, Papier, Restabfällen sortenrein zu sammeln. Wertstoffe sind in die Wertstoffstationen vor der Halle in die entsprechend gekennzeichneten Behälter zu verbringen. Wenn die Abfallbeseitigung nicht vom Aussteller selbst vorgenommen wird, kann sie als Dienstleistung mit Formblatt „Abfallentsorgung“ bestellt werden.

6.1.3 Produktionsabfälle

Produktionsabfälle sind mit Formblatt „Entsorgung“ unter Angabe des Materials und der Menge anzumelden.

6.1.4 Standbauteile

Während des Auf- und Abbaus Ihres Standes entsorgen Sie Ihre Materialien, wie z.B. Holz und Kartonagen, in die entsprechend gekennzeichneten Container. Bestellungen sind mit Formblatt „Entsorgung“ möglich. Bei der Verlegung von Teppichböden und Abdeckfolien sind nur PE-, bzw. PP-Klebebänder zulässig.

6.2 Gefährliche Abfälle

Der Aussteller ist verpflichtet, Abfälle, die nach Art, Beschaffenheit oder Menge in besonderem Maße gesundheits-, Luft- oder wassergefährdend, explosibel oder leicht entzündlich sind (z.B. Batterien, Lacke, Lösungsmittel, Schmierstoffe, Kühlmittel, Farben, etc.), der Messegesellschaft zu melden und deren ordnungsgemäße Entsorgung durch den zuständigen Vertragspartner zu veranlassen.

6.3 Mitgebrachte Abfälle

Materialien und Abfälle, die nicht in Zusammenhang mit dem Messebetrieb, dem Auf- oder Abbau entstehen, dürfen nicht mit auf das Gelände gebracht werden.

6.4 Abrechnung

Nur sortenreiner Abfall kann kostengünstig entsorgt werden. Abfälle, die nicht angemeldet worden sind und/oder in den Hallen verbleiben, werden dem Verursacher mit einem Zuschlag in Rechnung gestellt. Diese Entsorgungsleistung wird über unsere Entsorgungsmeldung begründet. Alle Entsorgungsleistungen werden über Entsorgungsmeldungen mit den Material- und Mengenangaben berechnet. Diese sind die Berechnungsgrundlage. Ein ordnungsgemäßes Verlassen der Standfläche kann durch den Mitarbeiter der Messe Düsseldorf bestätigt werden.

6.5 Wasser, Abwasser, Bodenschutz

6.5.1 Öl-/ Fett- und Feststoffabscheider

Die Einleitungen in das Abwassernetz dürfen die üblichen Schadstoffmengen für Haushalte nicht übersteigen. Sollen öl-/fetthaltige Abwässer eingeleitet werden, welche diese Mengen überschreiten, ist der Einsatz von Öl-/Fettabscheidern notwendig. Bei der Einleitung von Feststoffen ist ein Feststoffabscheider ggf. mit Filter und Zwischenbehandlung erforderlich.

6.5.2 Wassergefährdende Stoffe, Umweltschäden

Auf dem gesamten Messegelände dürfen Anlagen zum Lagern, Abfüllen oder Umschlagen sowie zum Herstellen, Behandeln oder Verwenden von wassergefährdenden Stoffen nur auf befestigten Flächen errichtet werden.

Die Anlagen müssen so beschaffen sein und betrieben werden, dass wassergefährdende Stoffe nicht austreten können. Ggf. austretende wassergefährdende Stoffe müssen schnell und zuverlässig erkannt und in Auffangbehältern ohne Ablauf zurückgehalten werden. Das Rückhaltevolumen muss dem bei Betriebsstörungen maximal freisetzbaren Volumen der Stoffe entsprechen. Bei der Lagerung mehrerer Behälter mit einer gemeinsamen Auffangwanne, ist das Volumen des größten Behälters maßgebend, dabei müssen aber mindestens 10% des Volumens aller Behälter zurückgehalten werden können. Betriebsbedingt auftretende Tropfverluste sind aufzufangen.

Bei Schadensfällen und Betriebsstörungen sind die Anlagen unverzüglich außer Betrieb zu nehmen.

Die Verordnung über Anlagen zum Umgang mit wassergefährdenden Stoffen und über Fachbetriebe –VawS vom 20. März 2004 ist zu berücksichtigen.

Umweltschäden und Verunreinigungen (z.B. durch Benzin, Öl, Lösungsmittel, Kühlmittel, Farbe) sind unverzüglich an die Messegesellschaft zu melden.

6.6 Reinigung

Die Messegesellschaft sorgt für die Reinigung des Geländes, der Hallen und der Gänge. Die Reinigung der Stände obliegt dem Aussteller und muss täglich vor Veranstaltungsbeginn beendet sein. Lässt der Aussteller nicht durch eigenes Personal reinigen, so dürfen nur von der Messegesellschaft zugelassene Unternehmen mit der Reinigung beauftragt werden.

7 Dienstleistungen - Messe Düsseldorf

Für Aufträge an die Messe Düsseldorf gelten die Teilnahmebedingungen und diese Technischen Richtlinien. Es werden jeweils die für die Veranstaltung gültigen Preise zu Grunde gelegt. Die Preise erhöhen sich um 35 %, wenn die Leistungen erst weniger als 21 Tage vor Beginn der veröffentlichten Aufbauzeit der Messe Düsseldorf in Auftrag gegeben werden. Alle Leistungen erbringt die Messe Düsseldorf nur für den Hauptmieter des Standes. Dieser ist Schuldner.

7.1 Technische Dienstleistungen

7.1.1 Standbau, Installationen

Sollte keine Standskizze für die bestellten Leistungen eingereicht werden, behält sich die Messe Düsseldorf vor, die Platzierung vorzunehmen. Wegen des Leistungsumfangs im Einzelnen und der Preise sei auf die Formblätter verwiesen. Es werden die tatsächlich erbrachten Leistungen berechnet.

7.1.2 Entsorgung

Der während der Veranstaltung oder bei der Montage bzw. Demontage anfallende Abfall und Sonderabfall kann über die Messe Düsseldorf kostenpflichtig entsorgt werden, (siehe Nr. 6), entsprechende Bestellungen sind mit Formblatt „Entsorgung“ erforderlich.

7.1.3 Kommunikations-Dienstleistungen

Telefon-, Telefax-, Datenanschlüsse und Antennenanschlüsse

können mit Formblatt "Kommunikationstechnik" bestellt werden. Weitere technische Einzelheiten ergeben sich aus den Unterlagen, die auf Anfrage zugesandt werden. Speziell für das Messegelände eingerichtete Personenrufanlagen können mit Formblatt "Personenrufdienst" und Lautsprecher im Stand für die Hallendurchsagen mit dem Formblatt "Antennenanschlüsse/Alarmierungsantrag" angemietet werden.

7.2 Sonstige Dienstleistungen

7.2.1 Parkkarten

In der Nähe des Messegeländes stehen Parkplätze für Aussteller in begrenzter Zahl zur Verfügung. Benötigte Parkkarten können ausschließlich über das Online Order System (OOS) bestellt werden.

7.2.2 Ausstellerausweise

Jeder Aussteller erhält gemäß den Teilnahmebedingungen kostenlose Ausstellerausweise. Diese Ausweise sind ausschließlich für die Aussteller bestimmt und nicht an Dritte übertragbar. Durch die Aufnahme von Mitausstellern erhöht sich die Zahl der kostenlosen Ausstellerausweise nicht. Zusätzliche kostenpflichtige Ausstellerausweise können mit dem Formblatt "zusätzliche Ausstellerausweise (kostenpflichtig)" bestellt werden.

7.2.3 Messe-Versicherungen

Für die Teilnahme an der Veranstaltung bietet die Messe Düsseldorf mit Formblatt "Messe-Versicherungen" folgende Versicherungen an:

Ausstellungsversicherung für Exponate und Stand

Unfallversicherung

Haftpflichtversicherung

Veranstaltungsausfallversicherung

Gemäß den Teilnahmebedingungen hat jeder Aussteller die Möglichkeit, das Messegut gegen die üblichen Gefahren im Rahmen einer Ausstellungsversicherung über die Messe Düsseldorf zu versichern. Auf dem entsprechenden Antragsformular ist zu vermerken, ob eine Versicherung gewünscht wird oder nicht. Gegebenenfalls ist das Messegut unter genauer Bezeichnung mit Wertangaben aufzuführen. Die Messegesellschaft übernimmt keine Obhutspflicht für Messegüter und Standeinrichtungen und schließt insoweit jede Haftung für Schäden und Abhandenkommen aus. Der Haftungsausschluss erfährt auch durch die Bewachungsmaßnahmen der Messegesellschaft keine Einschränkung. Alle eingetretenen Schäden müssen der Polizei, der Versicherungsgesellschaft und der Messegesellschaft unverzüglich angezeigt werden.

Über die Unfallversicherung kann der Aussteller sich und seine Mitarbeiter gegen Unfälle versichern.

Die Haftpflichtversicherung deckt Schäden Dritter, die durch die Teilnahme verschuldet werden.

Die Ausfallversicherung deckt die Kosten, die für die Vorbereitung und Durchführung der Teilnahme vergeblich aufgewandt wurden.

Die Einzelheiten sind den Bedingungen zu entnehmen.

Im Übrigen haftet die Messegesellschaft für Sach- und Vermögensschäden nur bei Vorsatz oder grober Fahrlässigkeit.

7.2.4 Tagungs- und Kongressräume

Für Besprechungen, Pressekonferenzen, Verkaufstagungen und Konferenzen stehen im CCD Räume in unterschiedlicher Größe mit allen technischen Einrichtungen zur Verfügung. Aussteller, die hiervon Gebrauch machen wollen, werden gebeten, ihren Bedarf entsprechend anzumelden. (Formblätter "Konferenzräume/Büros und Banketträume").

Einsatz von Werbemitteln,
z.B. Scheinwerfer, Laut-
sprecher etc.

Use of advertising means
e. g. spotlights, loud-
speakers, etc.

Utilisation de moyens
publicitaires p. ex. projecteurs,
auts parleurs, etc.

Utilizzazione di pezzi
pubblicitari, p. es. riflettori,
altoparlanti, ecc.

Uso de medios
publicitarios, como p.ej.
focos, altavoces, etc.



Grundriß

Floor Plan

Plan d'implantation

Pianta

Planta

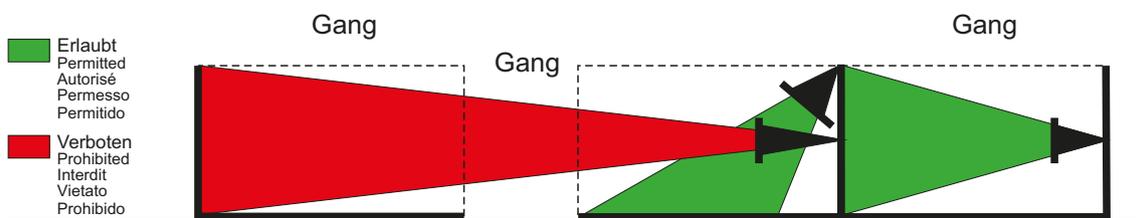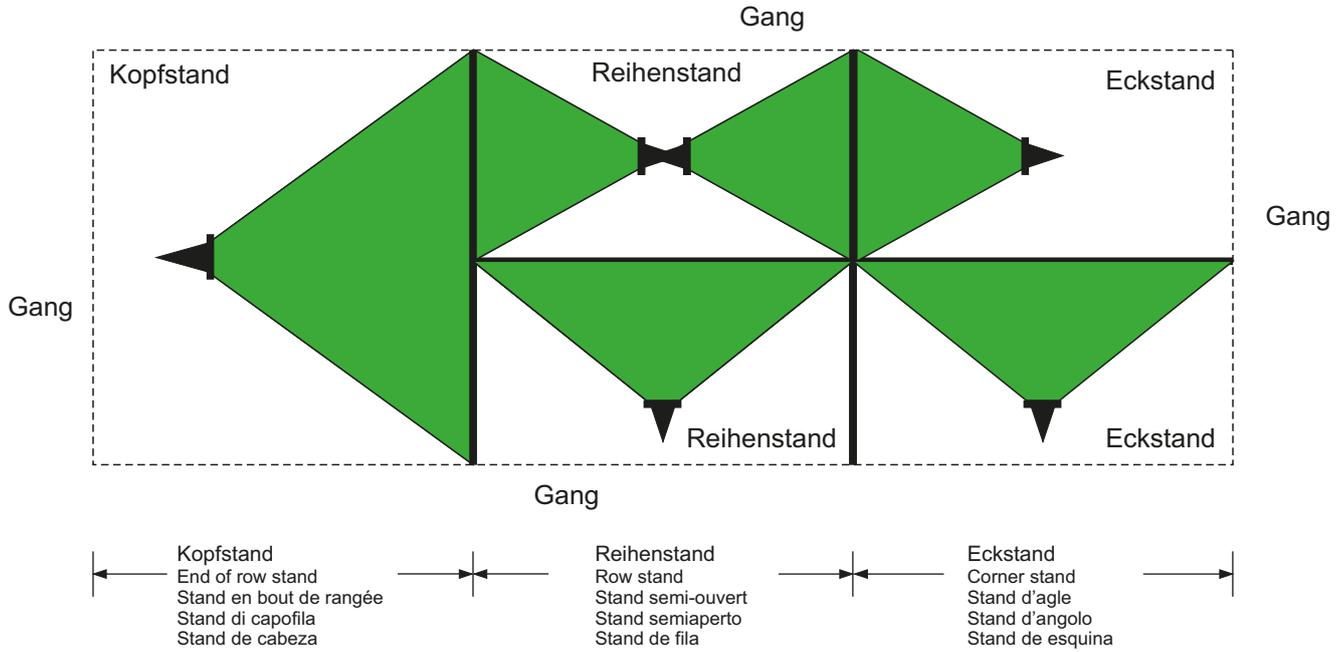

Diese Regelung gilt
auch für überhöhte
Standaufbauten

This regulation shall also
apply to higher stand
structures

Ce règlement est également
valable pour des constructions
de stands surélevées

Questo regolamento vale
anche per costruzioni di
stand sopraelevate

Estas directrices serán también
de aplicación para estructuras
con sobrealtura

Einsatz von
Werbemitteln

Use of
advertising

Utilisation de
moyens publicitaires

Utilizzazione di
pezzi pubblicitari

Uso de medios
publicitarios

